


	Вар 1	Вар 2	Вар 3	Вар 4	Вар 5	Вар 6	Вар 7	Вар 8	Вар 9
Количество зданий	1	1	1	1	1	1	1	1	1
Количество секций	1	2	1	1	2	1	2	1	2
Высота этажа М.	2.6	2.7	2.9	2.8	2.9	3.0	2.6	2.7	2.8
Высота подвала М.	3.0	2.9	2.7	2.8	2.7	2.6	3.0	2.9	2.8
Превышение отметки пола первого этажа над отметкой планировки М.	0.4	0.5	0.4	0.4	0.5	0.4	0.5	0.4	0.5
Диаметр городского трубопровода холодного водопровода ММ.	300	400	300	300	400	300	400	300	400
Гарантийный напор в сети городского водопровода МПа	0.1	0.1	0.1	0.1	0.1	0.1	0.1	0.1	0.1
Диаметр коллектора городской канализации ММ	300	400	300	300	400	300	400	300	400
Глубина промерзания грунта, М.	1.4	1.5	1.4	1.6	1.7	1.4	1.5	1.6	1.7


	Вар 10	Вар 11	Вар 12	Вар 13	Вар 14	Вар 15	Вар 16	Вар 17	Вар 18
Количество зданий	1	1	1	1	1	1	1	1	1
Количество секций	1	2	1	2	1	2	1	2	1
Высота этажа М.	2.6	2.7	2.8	2.9	3.0	2.6	2.7	2.8	2.9
Высота подвала, М	3.0	2.6	2.7	2.8	2.9	2.9	2\8	2.7	2.5
Превышение отметки пола первого этажа над отметкой планировки М.	0.4	0.5	0.4	0.5	0.4	0.5	0.4	0.5	0.4
Диаметр городского трубопровода холодного водопровода ММ.	300	400	300	400	300	400	300	400	300
Гарантийный напор в сети городского водопровода МПа	0.1	0.1	0.1	0.1	0.1	0.1	0.1	0.1	0.1
Диаметр коллектора городской канализации ММ.	300	400	300	400	300	400	300	400	300
Глубина промерзания грунта, М.	1.4	1.5	1.6	1.7	1.4	1.5	1.6	1.7	1.4

	Вар 19	Вар 20	Вар 21	Вар 22	Вар 23	Вар 24	Вар 25	Вар 26	Вар 27
Количество зданий	1	1	1	1	1	1	1	1	1
Количество секций	1	2	1	2	1	2	1	2	1
Высота этажа М.	2.6	2.7	2.8	2.9	3.0	2.6	2.7	2.8	2.9
Высота подвала М.	3.0	2.6	2.7	2.8	2.9	2.9	2\8	2.7	2.5
Превышение отметки пола первого этажа над отметкой планировки М.	0.4	0.5	0.4	0.5	0.4	0.5	0.4	0.5	0.4
Диаметр городского трубопровода холодного водопровода ММ.	300	400	300	400	300	400	300	400	300
Гарантийный напор в сети городского водопровода МПа	0.1	0.1	0.1	0.1	0.1	0.1	0.1	0.1	0.1
Диаметр коллектора городской канализации ММ.	300	400	300	400	300	400	300	400	300
Глубина промерзания грунта, М.	1.4	1.5	1.6	1.7	1.4	1.5	1.6	1.7	1.4


ПЛАН ТИПОВОГО ЭТАЖА. Вариант №1

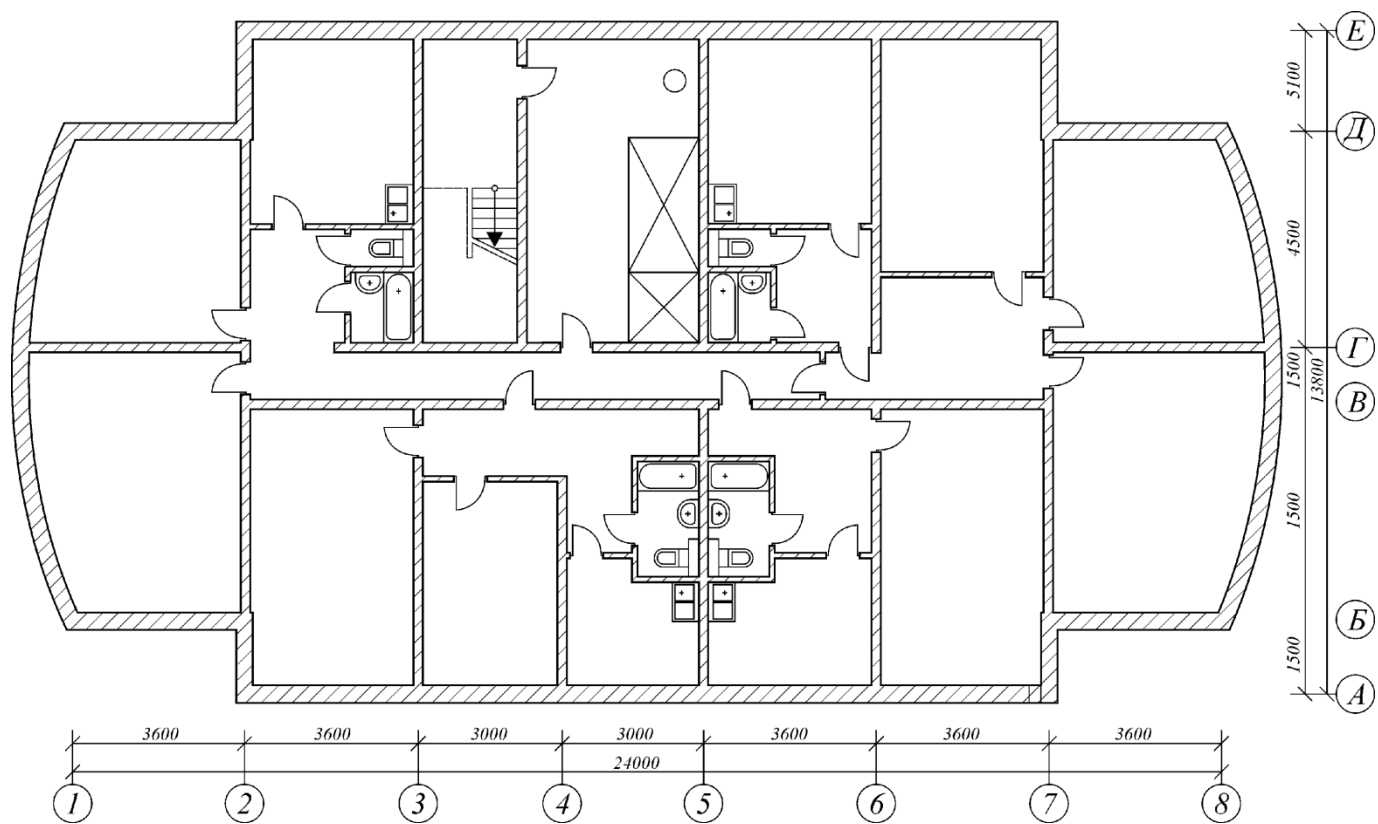


ПЛАН ТИПОВОГО ЭТАЖА. Вариант №2

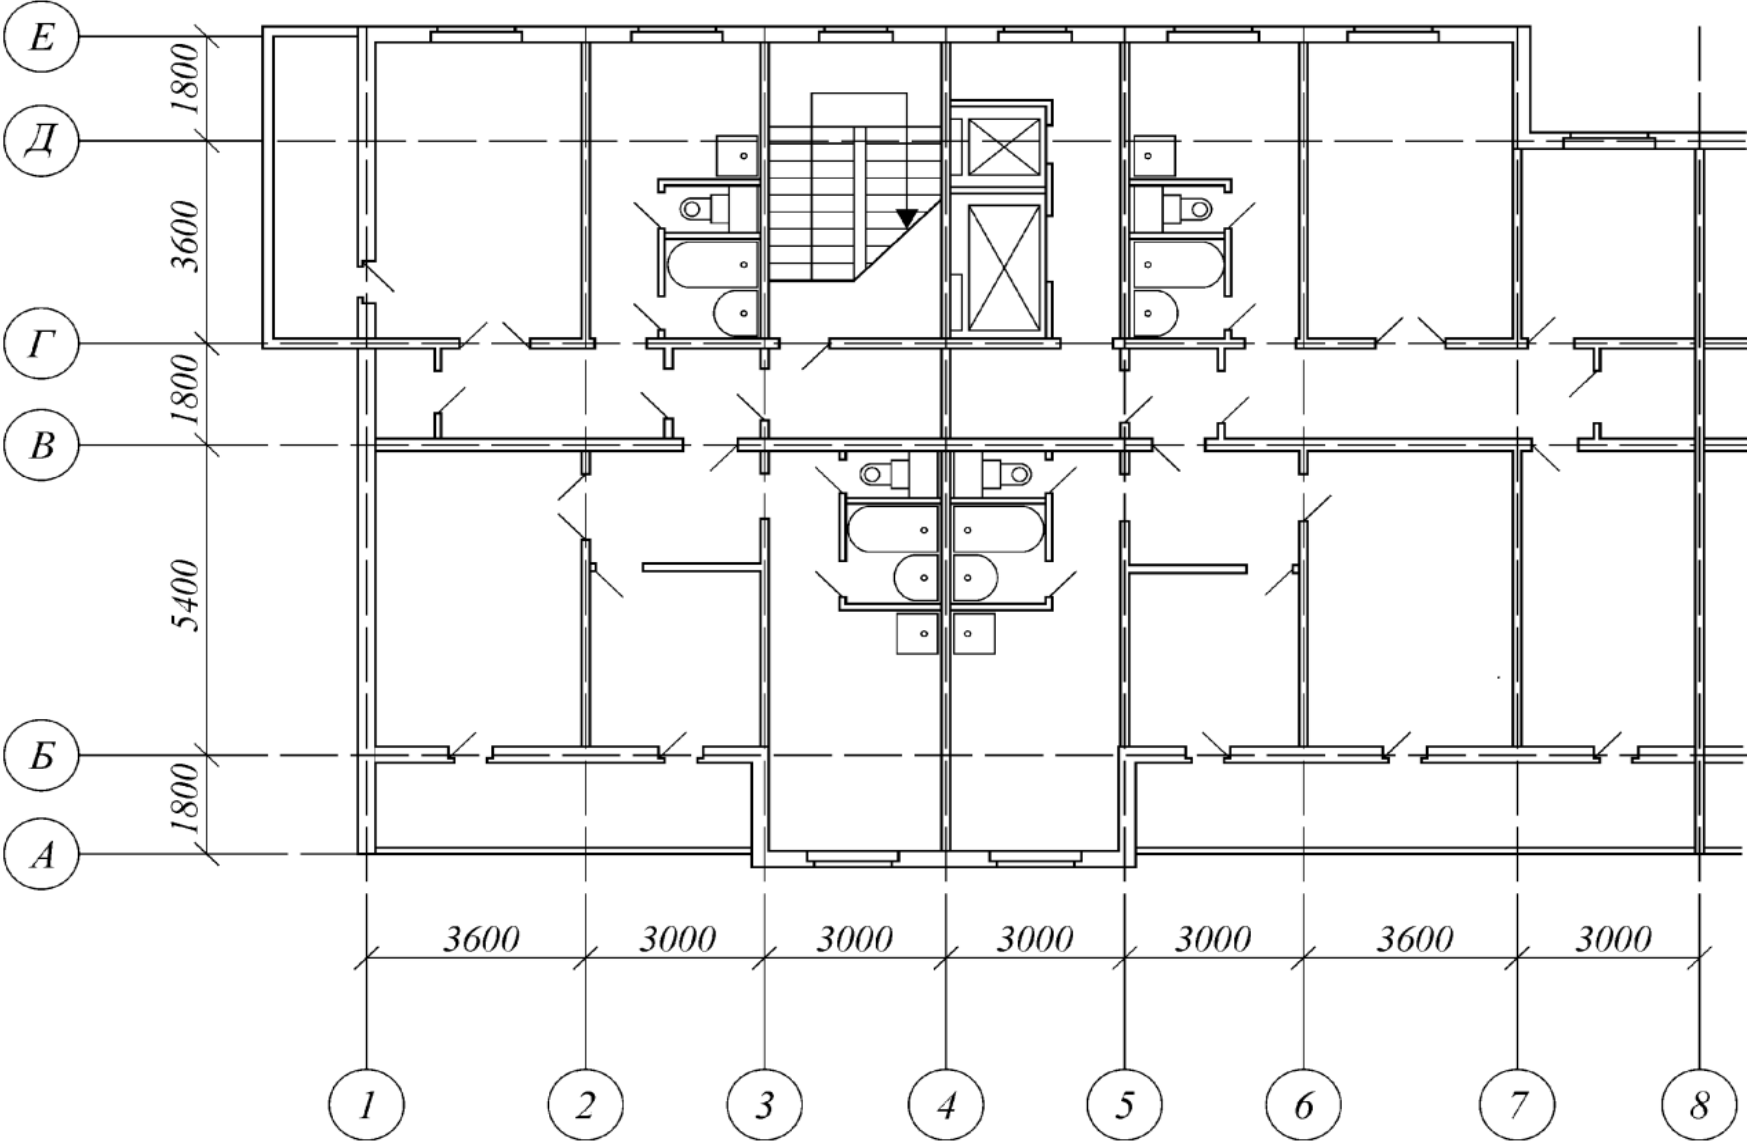


ПЛАН ТИПОВОГО ЭТАЖА. Вариант №3

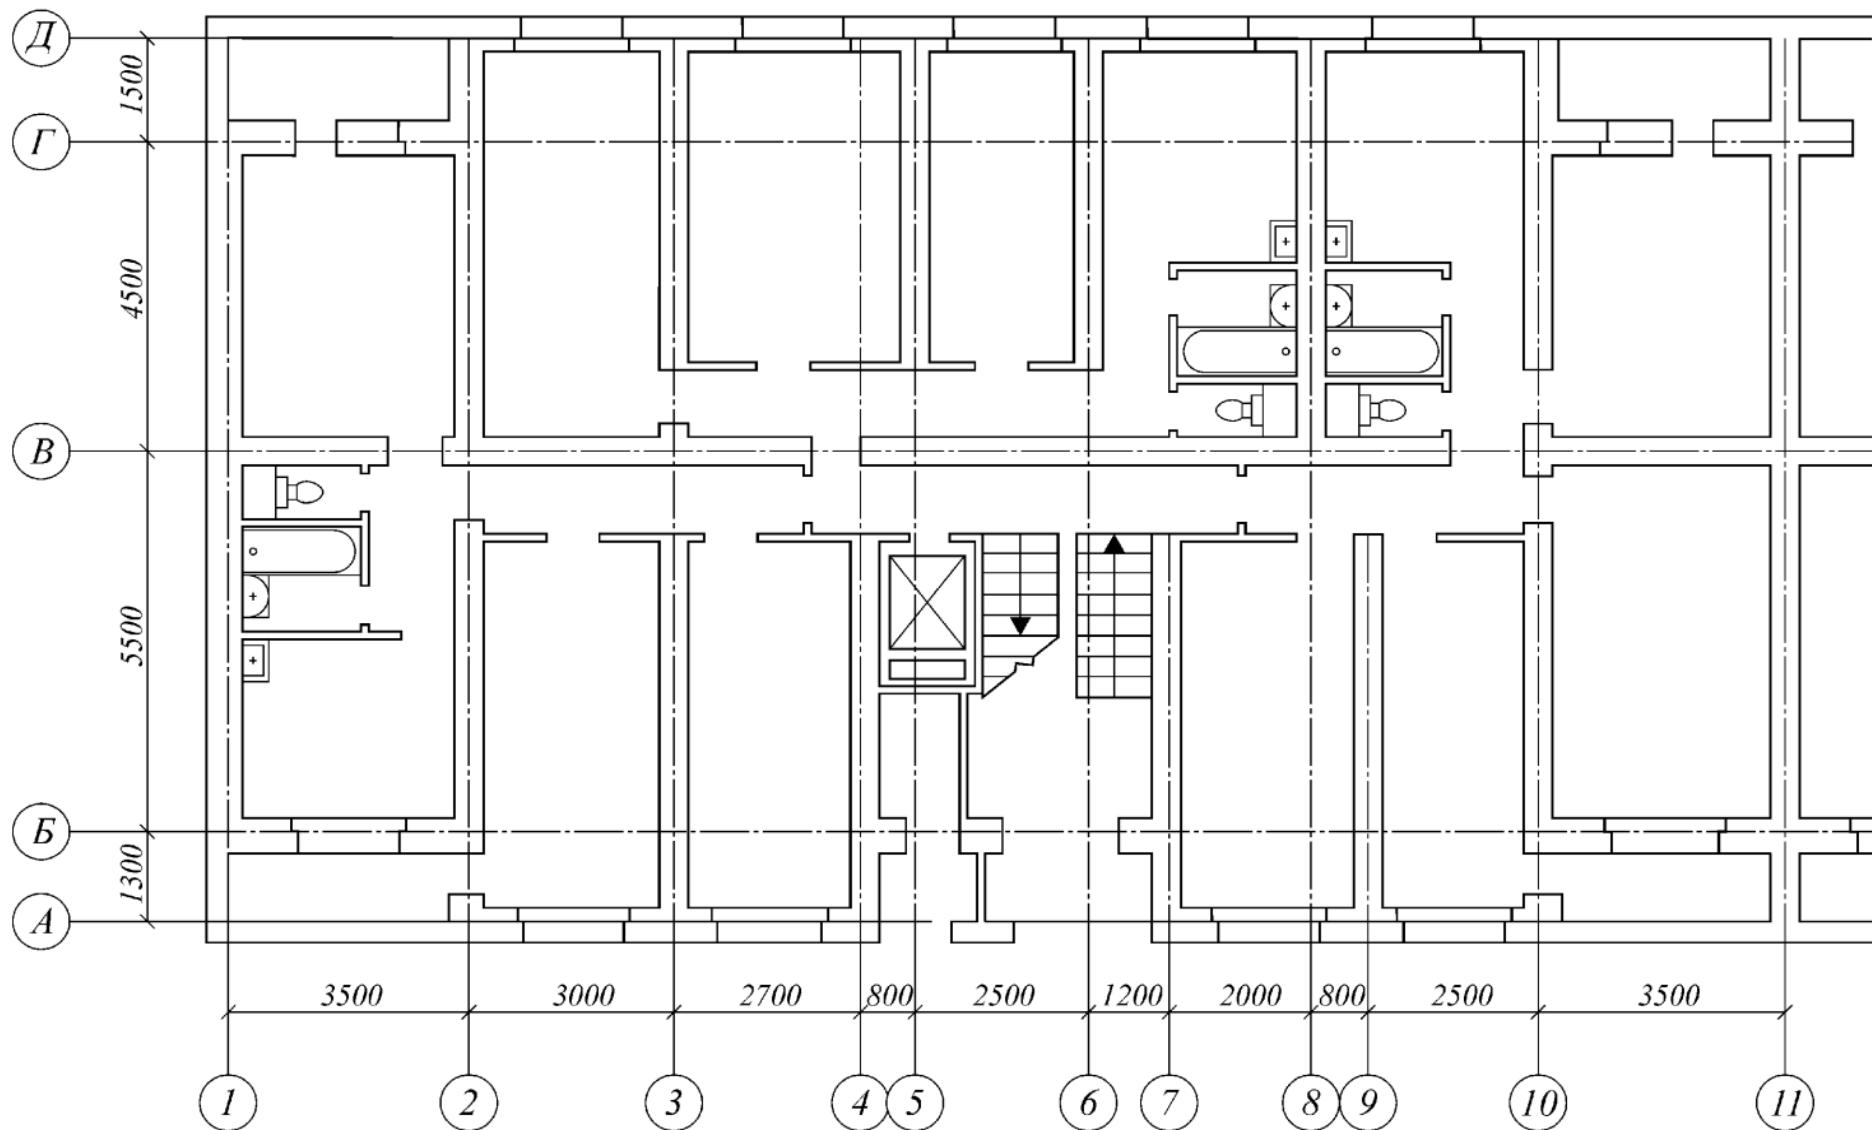


ПЛАН ТИПОВОГО ЭТАЖА. Вариант №4

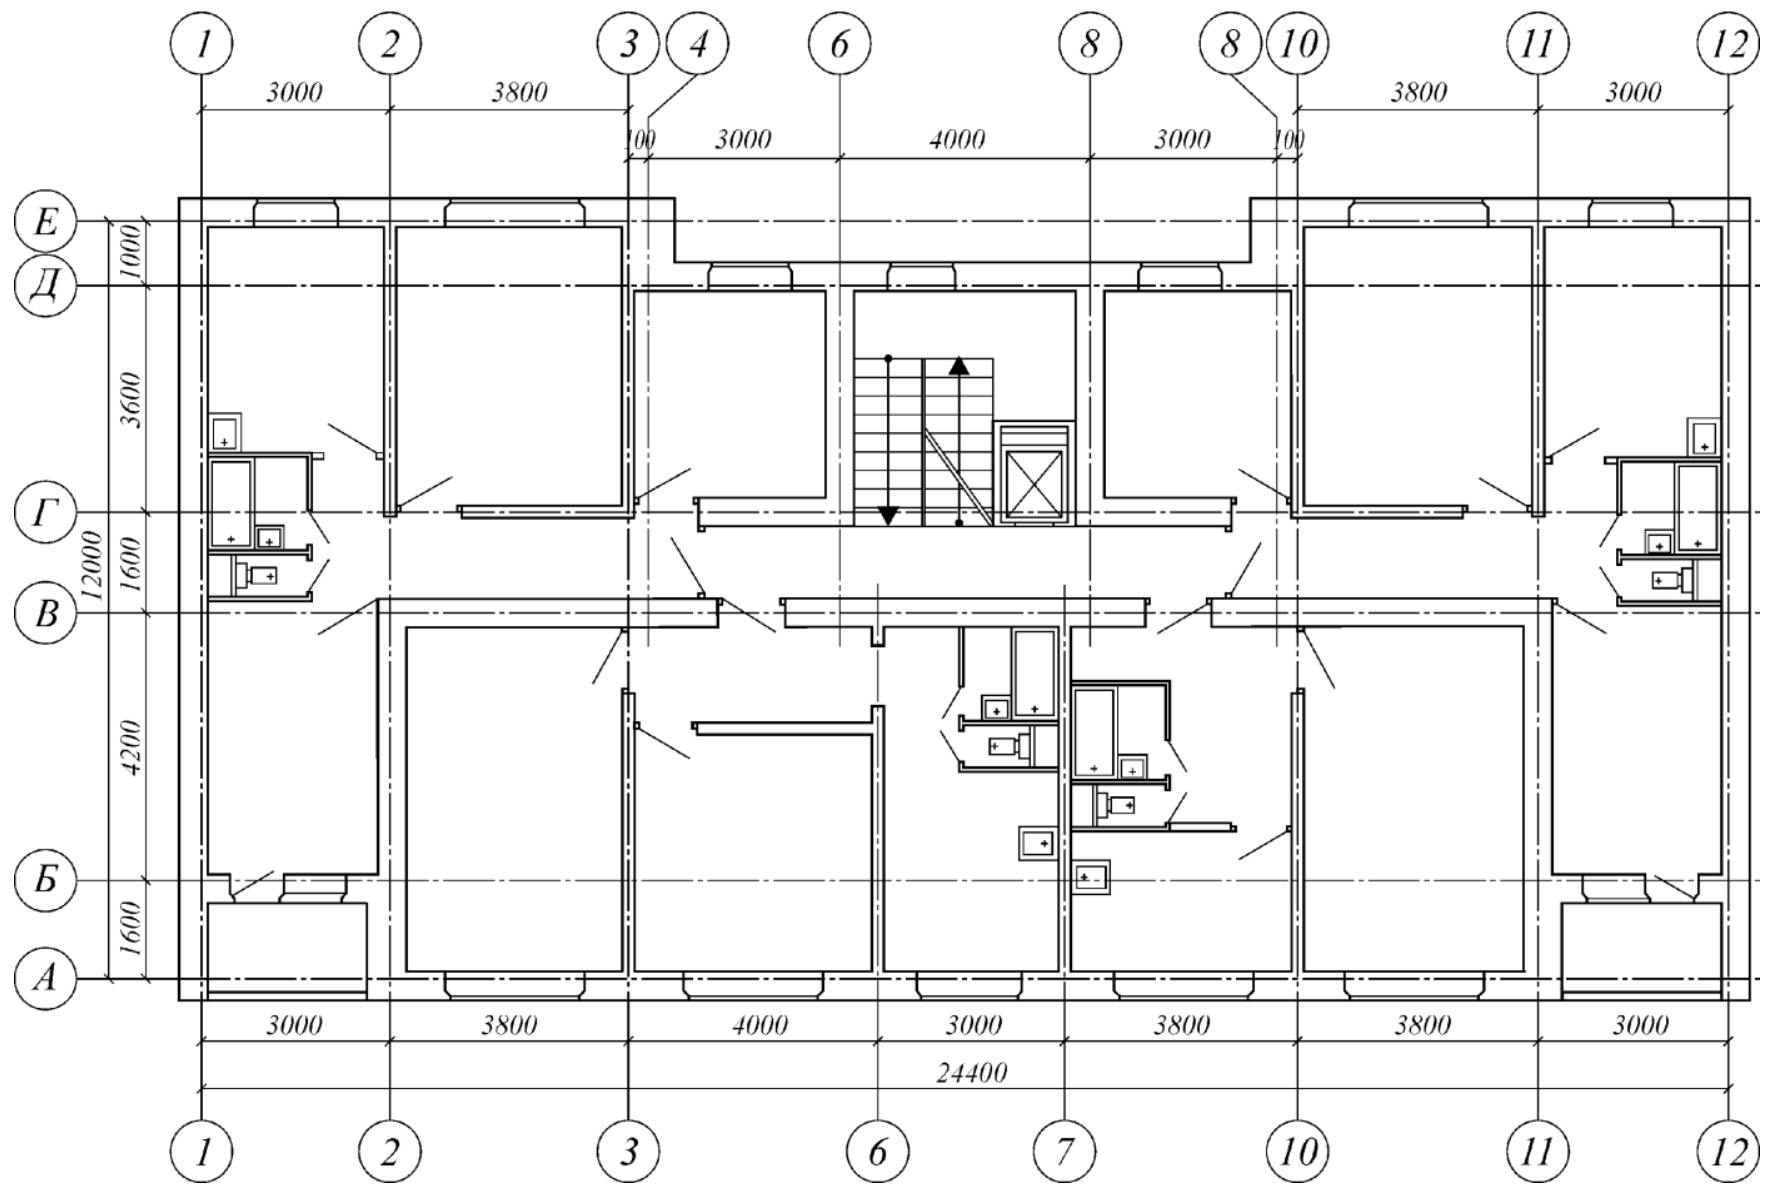


ПЛАН ТИПОВОГО ЭТАЖА. Вариант №5

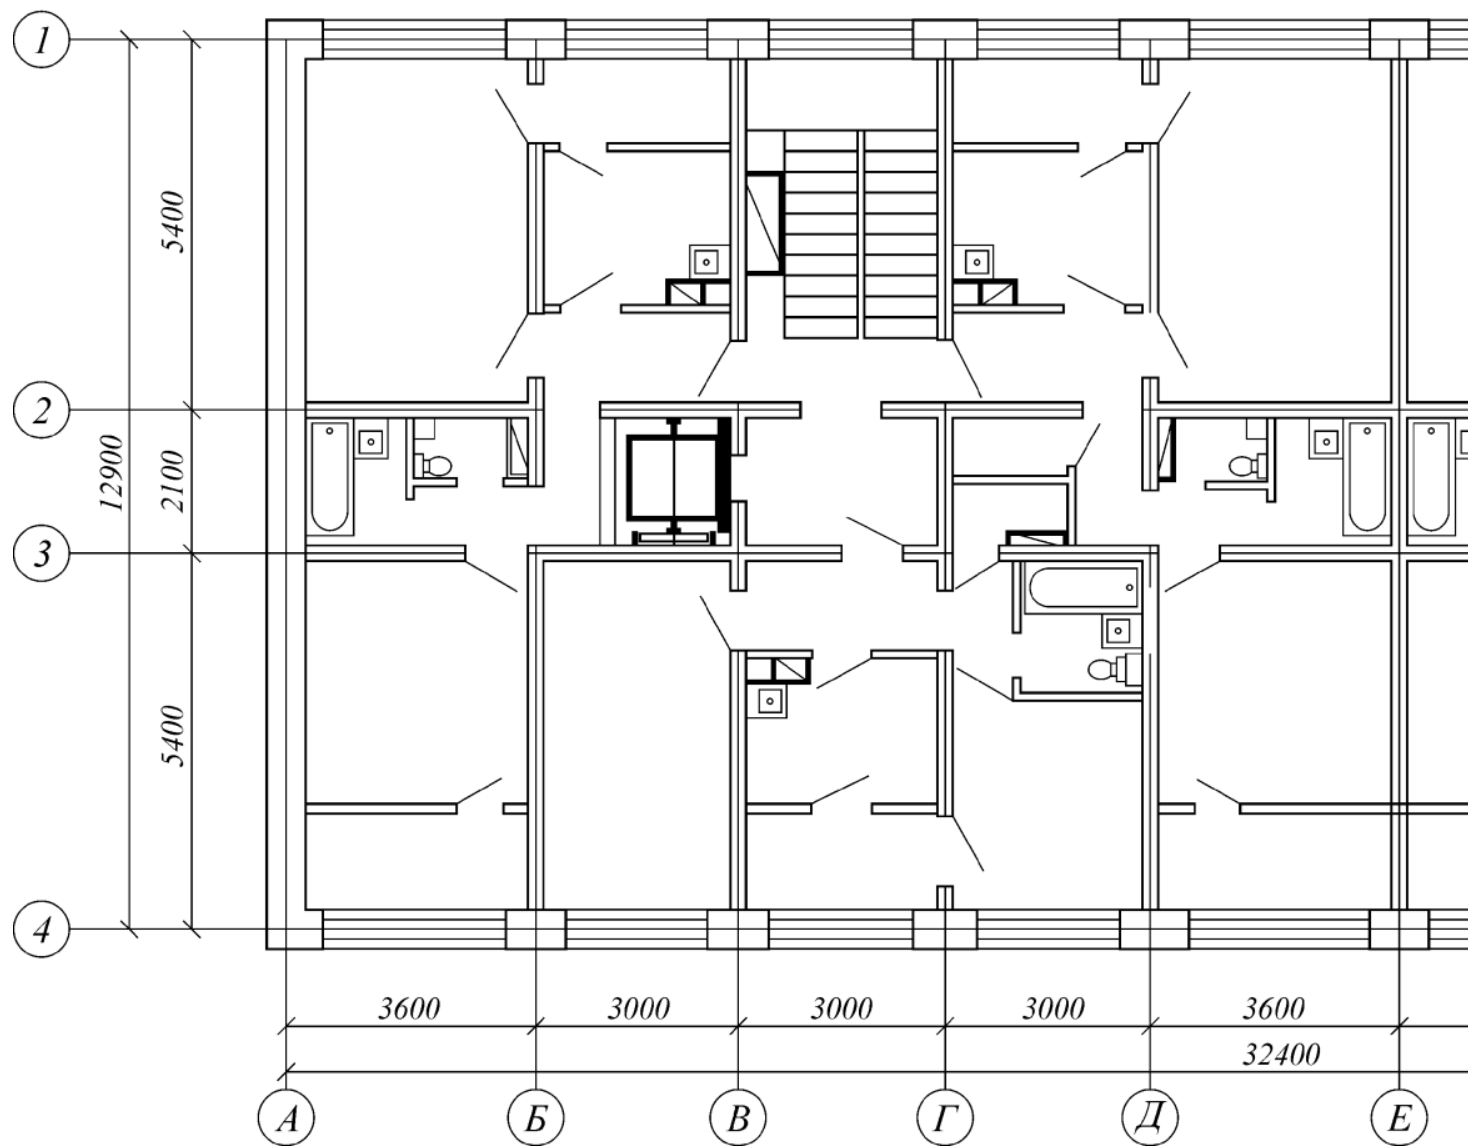


ПЛАН ТИПОВОГО ЭТАЖА. Вариант №6

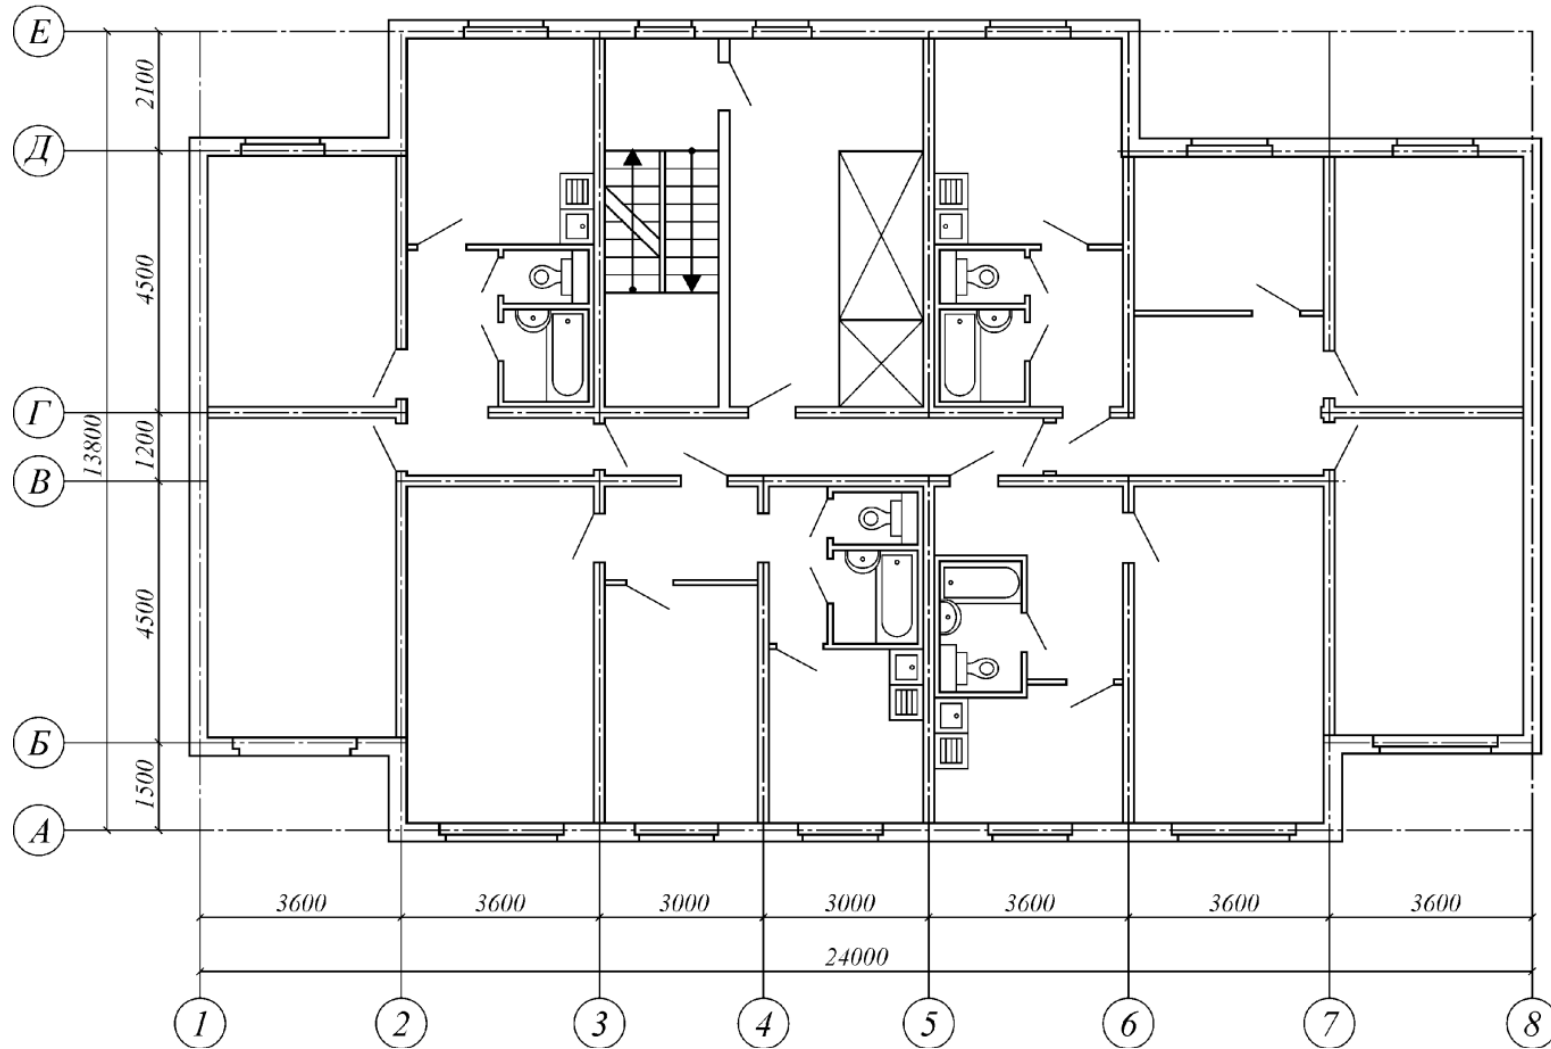


ПЛАН ТИПОВОГО ЭТАЖА. Вариант №7

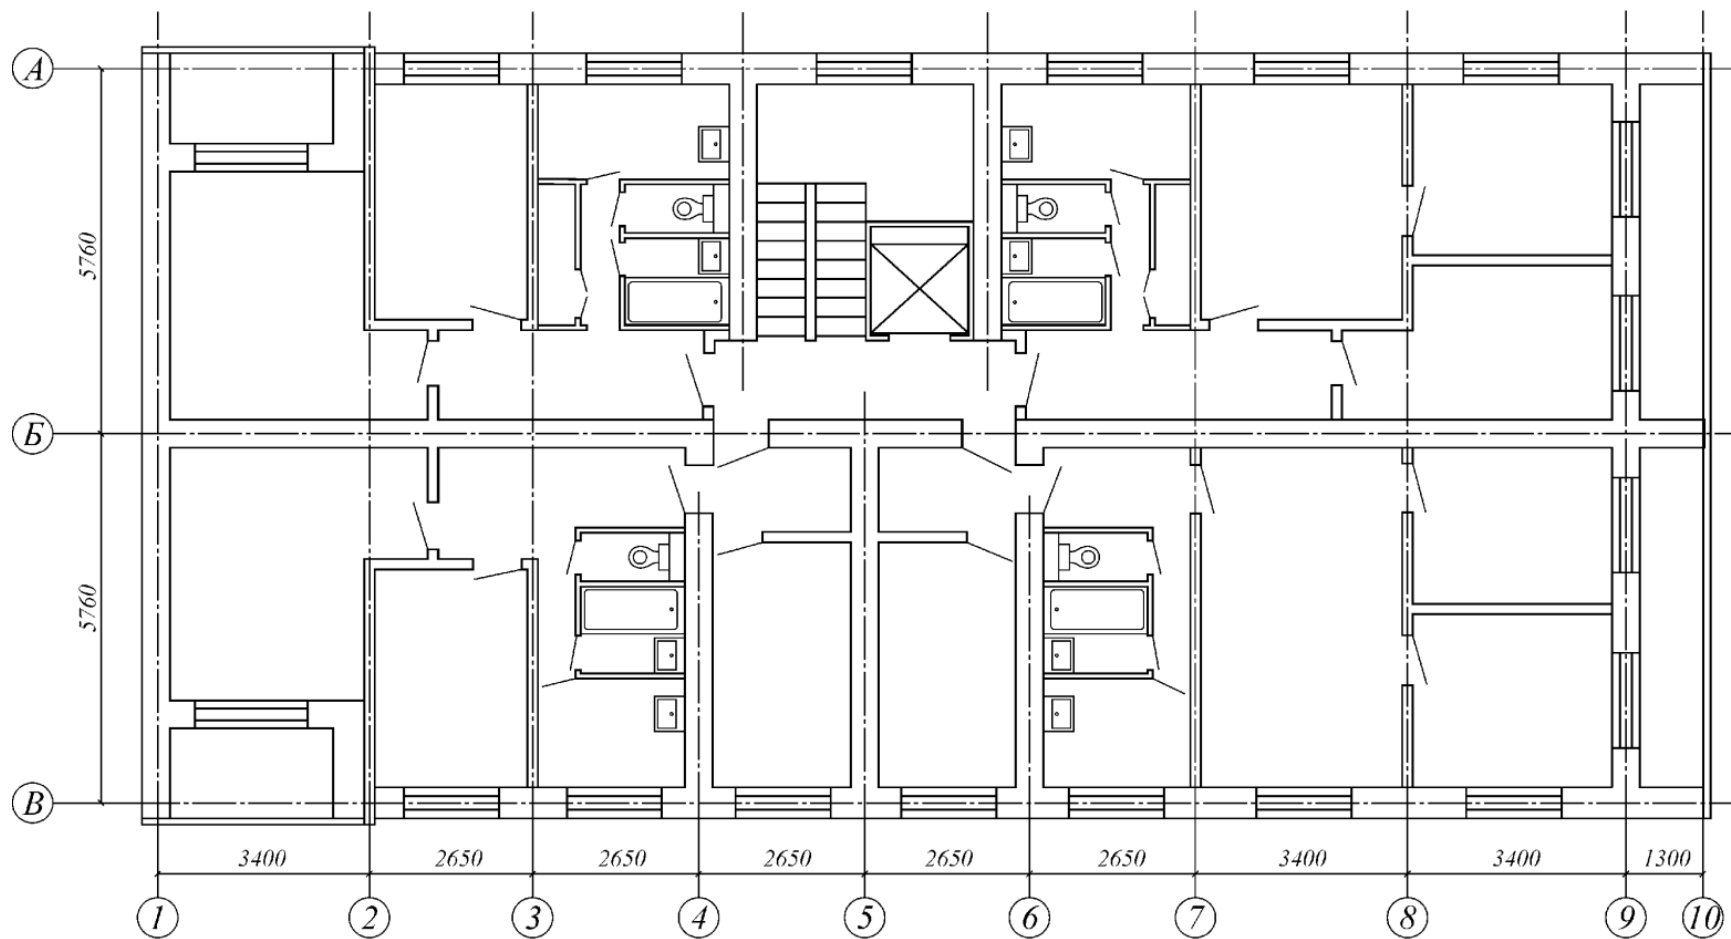


ПЛАН ТИПОВОГО ЭТАЖА. Вариант №8

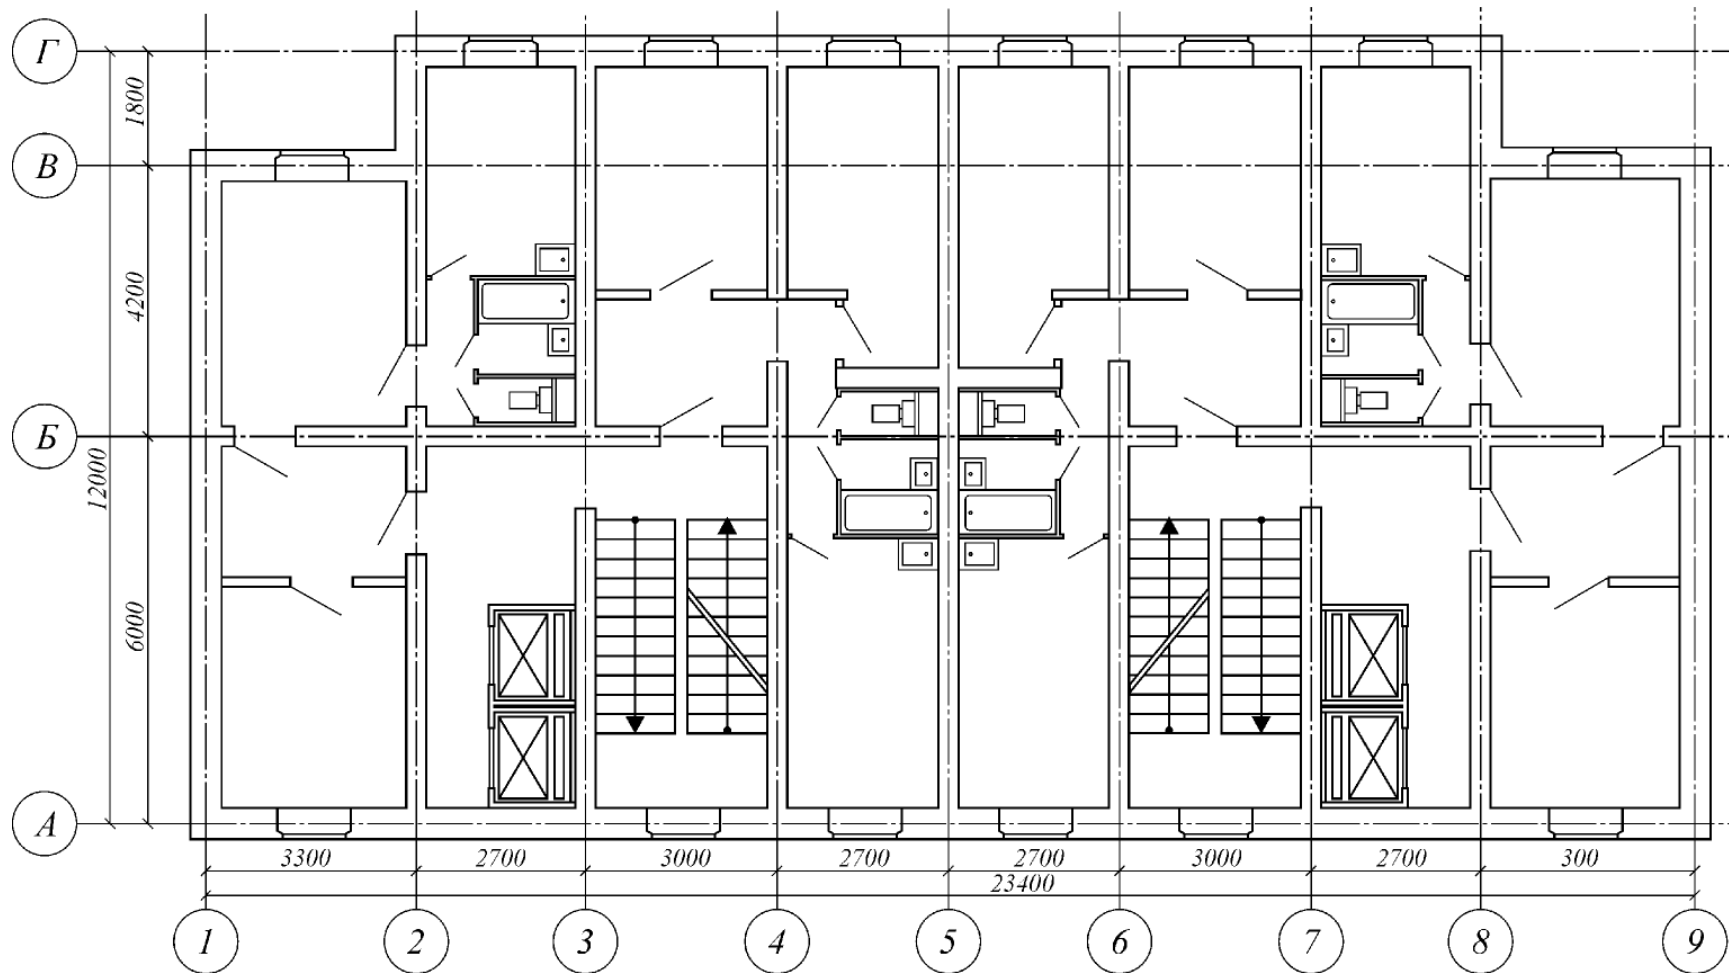


ПЛАН ТИПОВОГО ЭТАЖА. Вариант №9

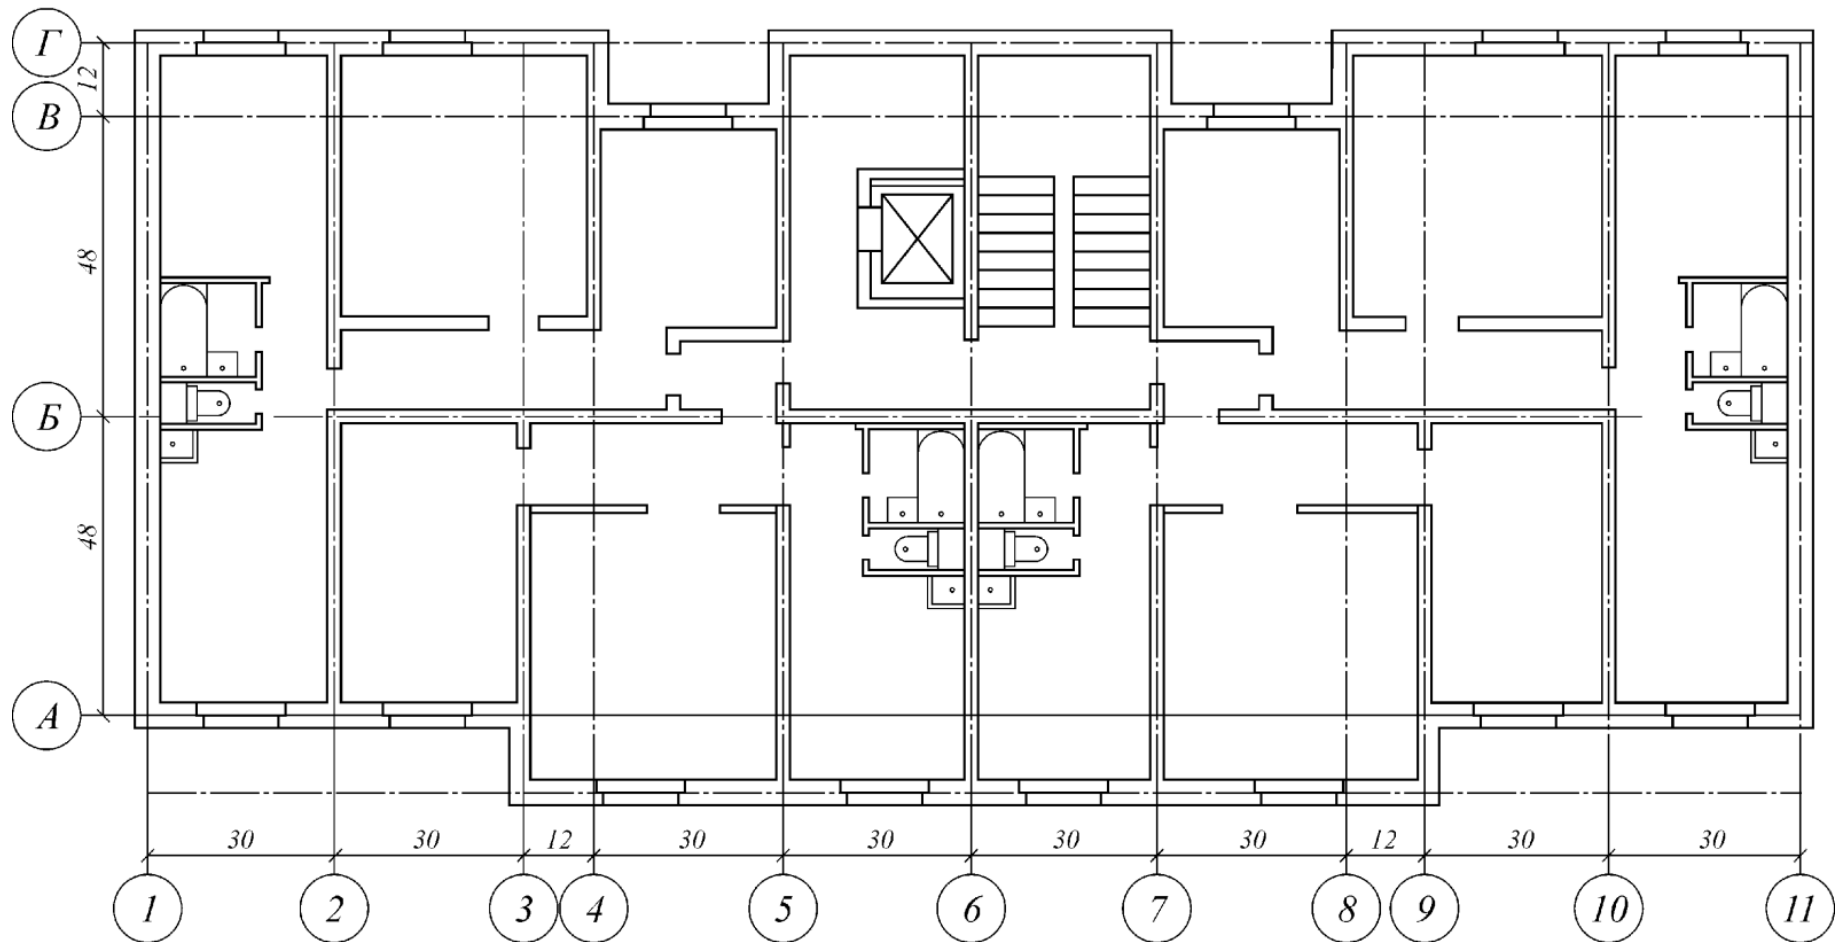


ПЛАН ТИПОВОГО ЭТАЖА. Вариант №10

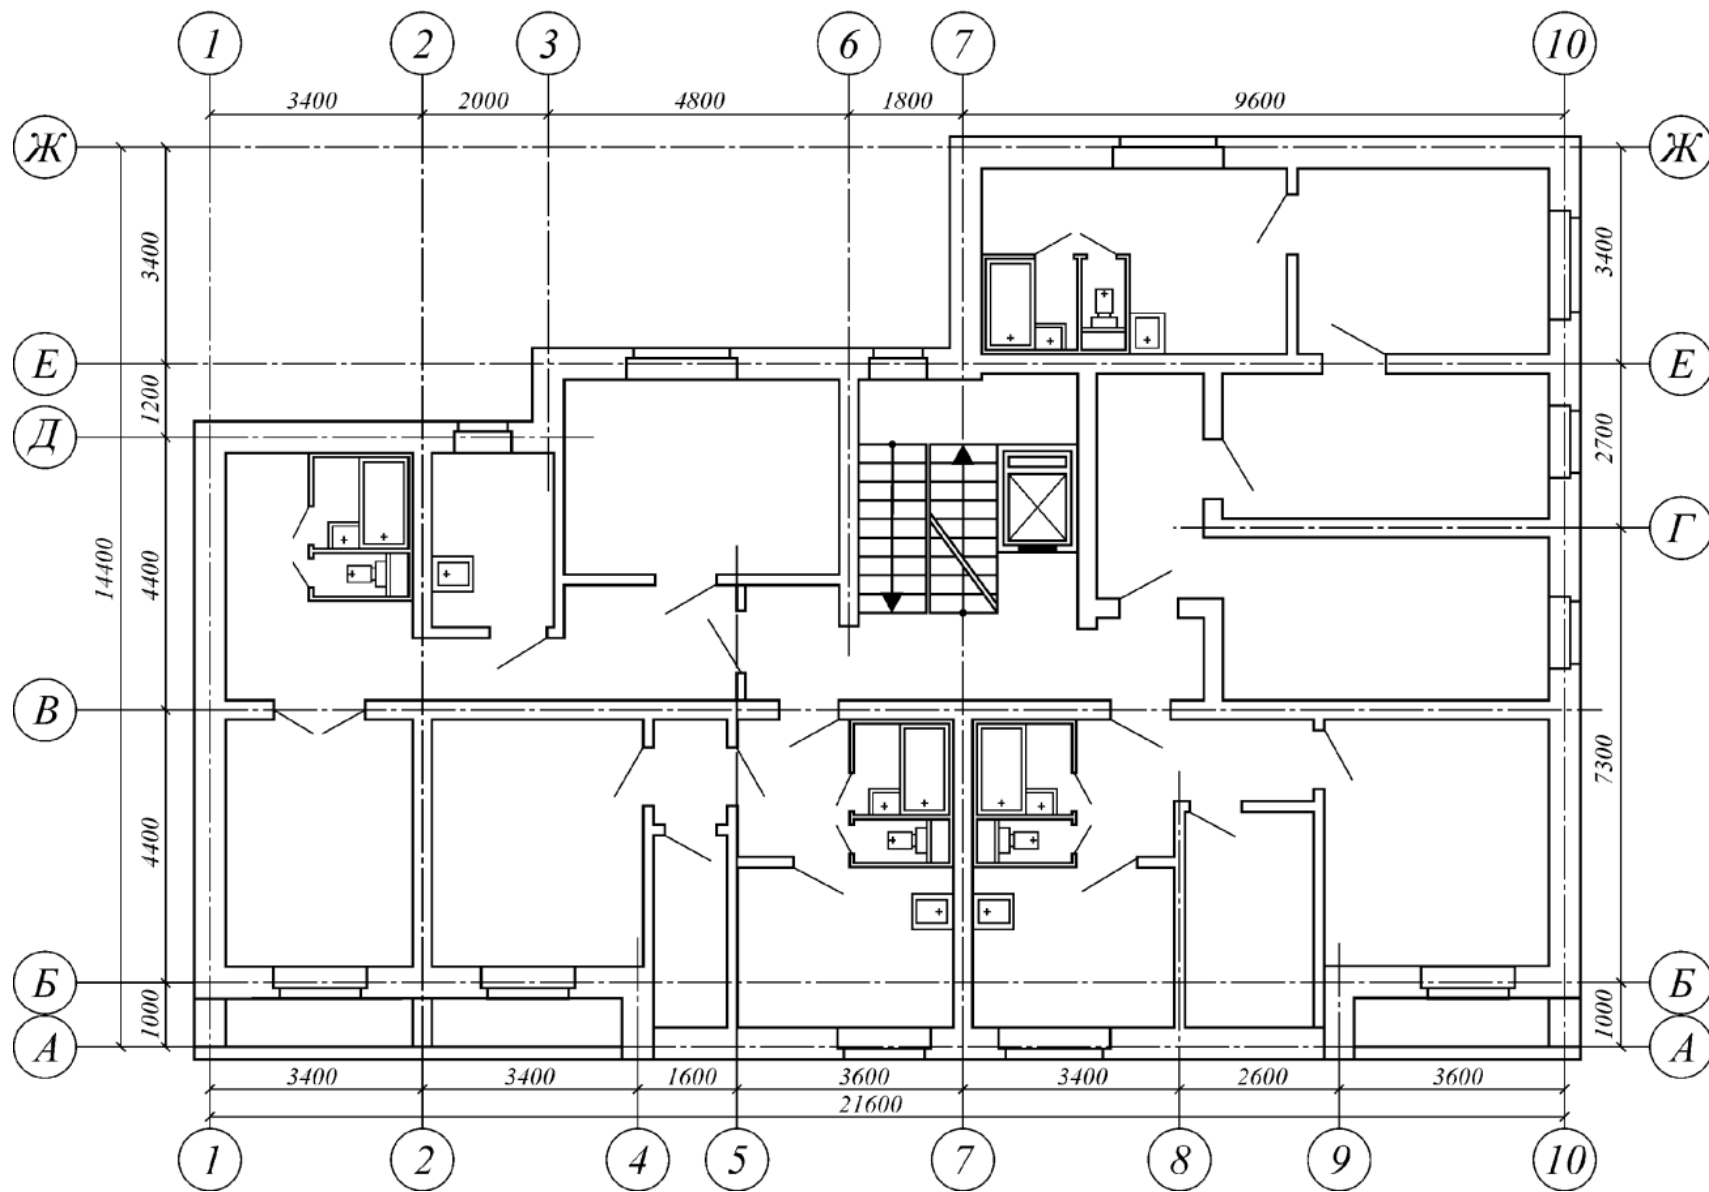


ПЛАН ТИПОВОГО ЭТАЖА. Вариант №11

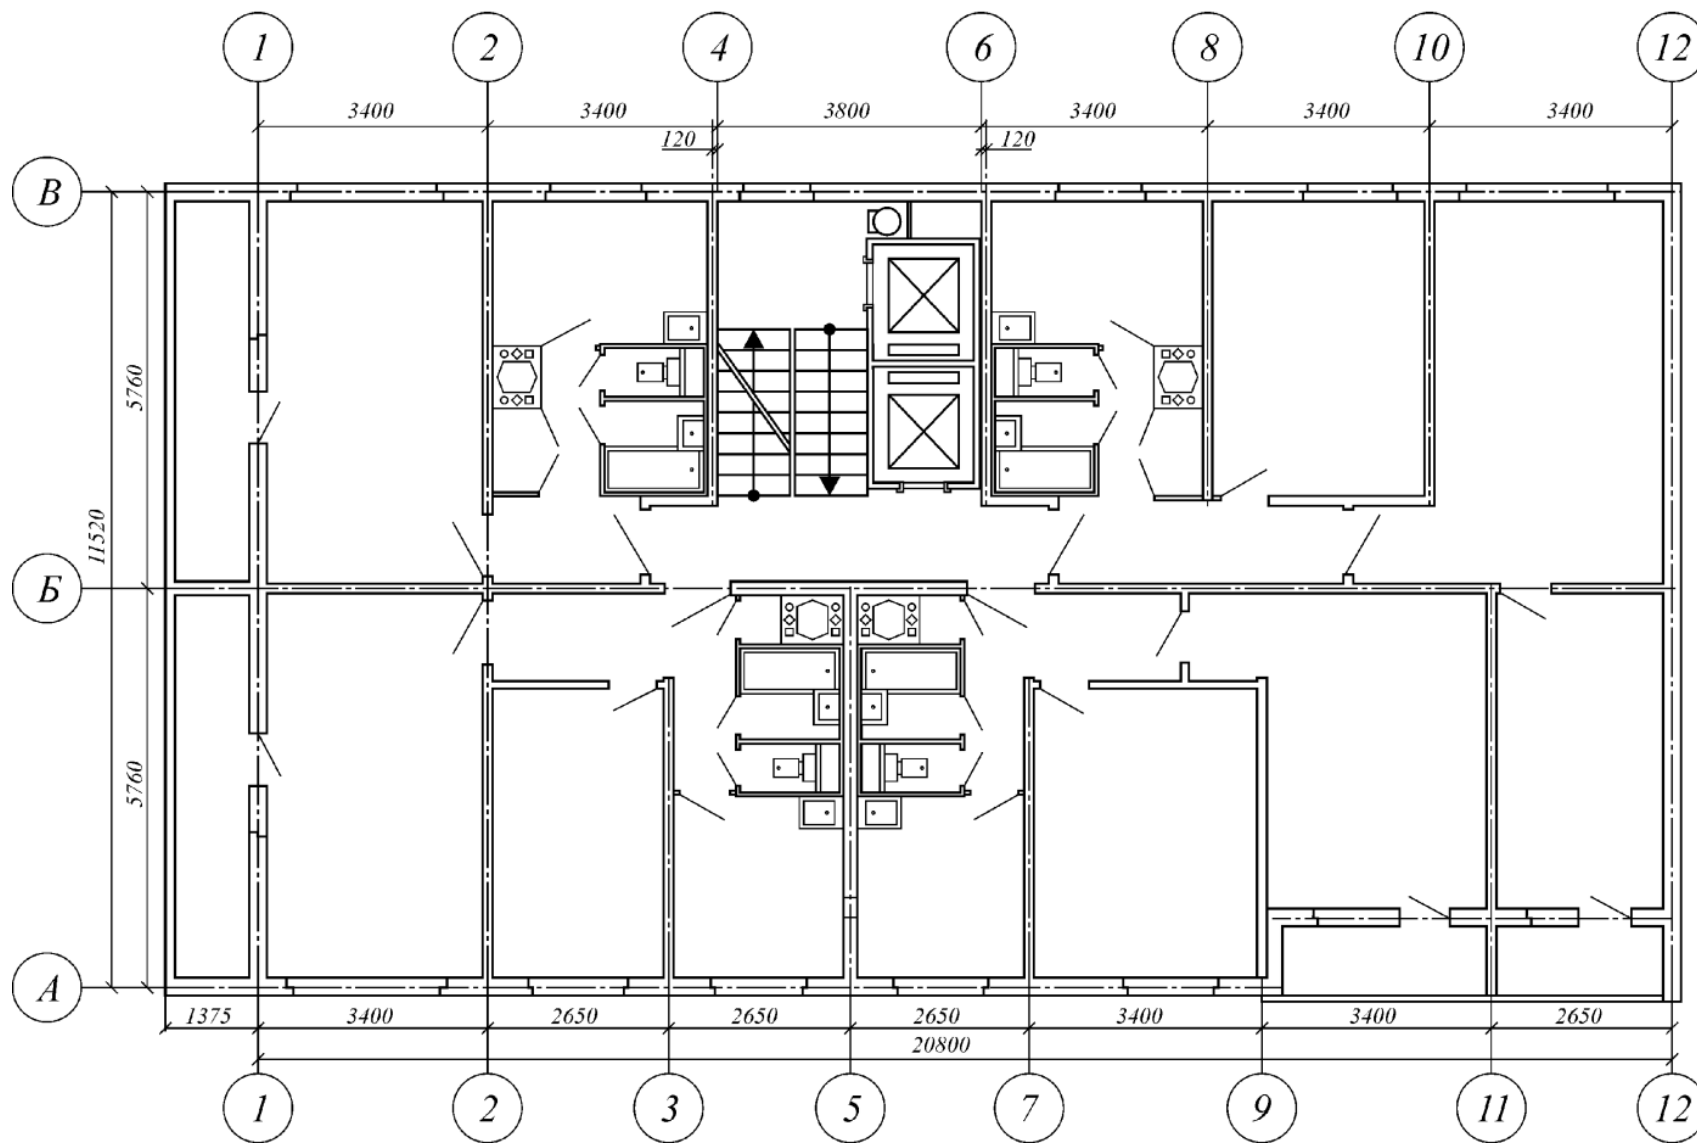


ПЛАН ТИПОВОГО ЭТАЖА. Вариант №12

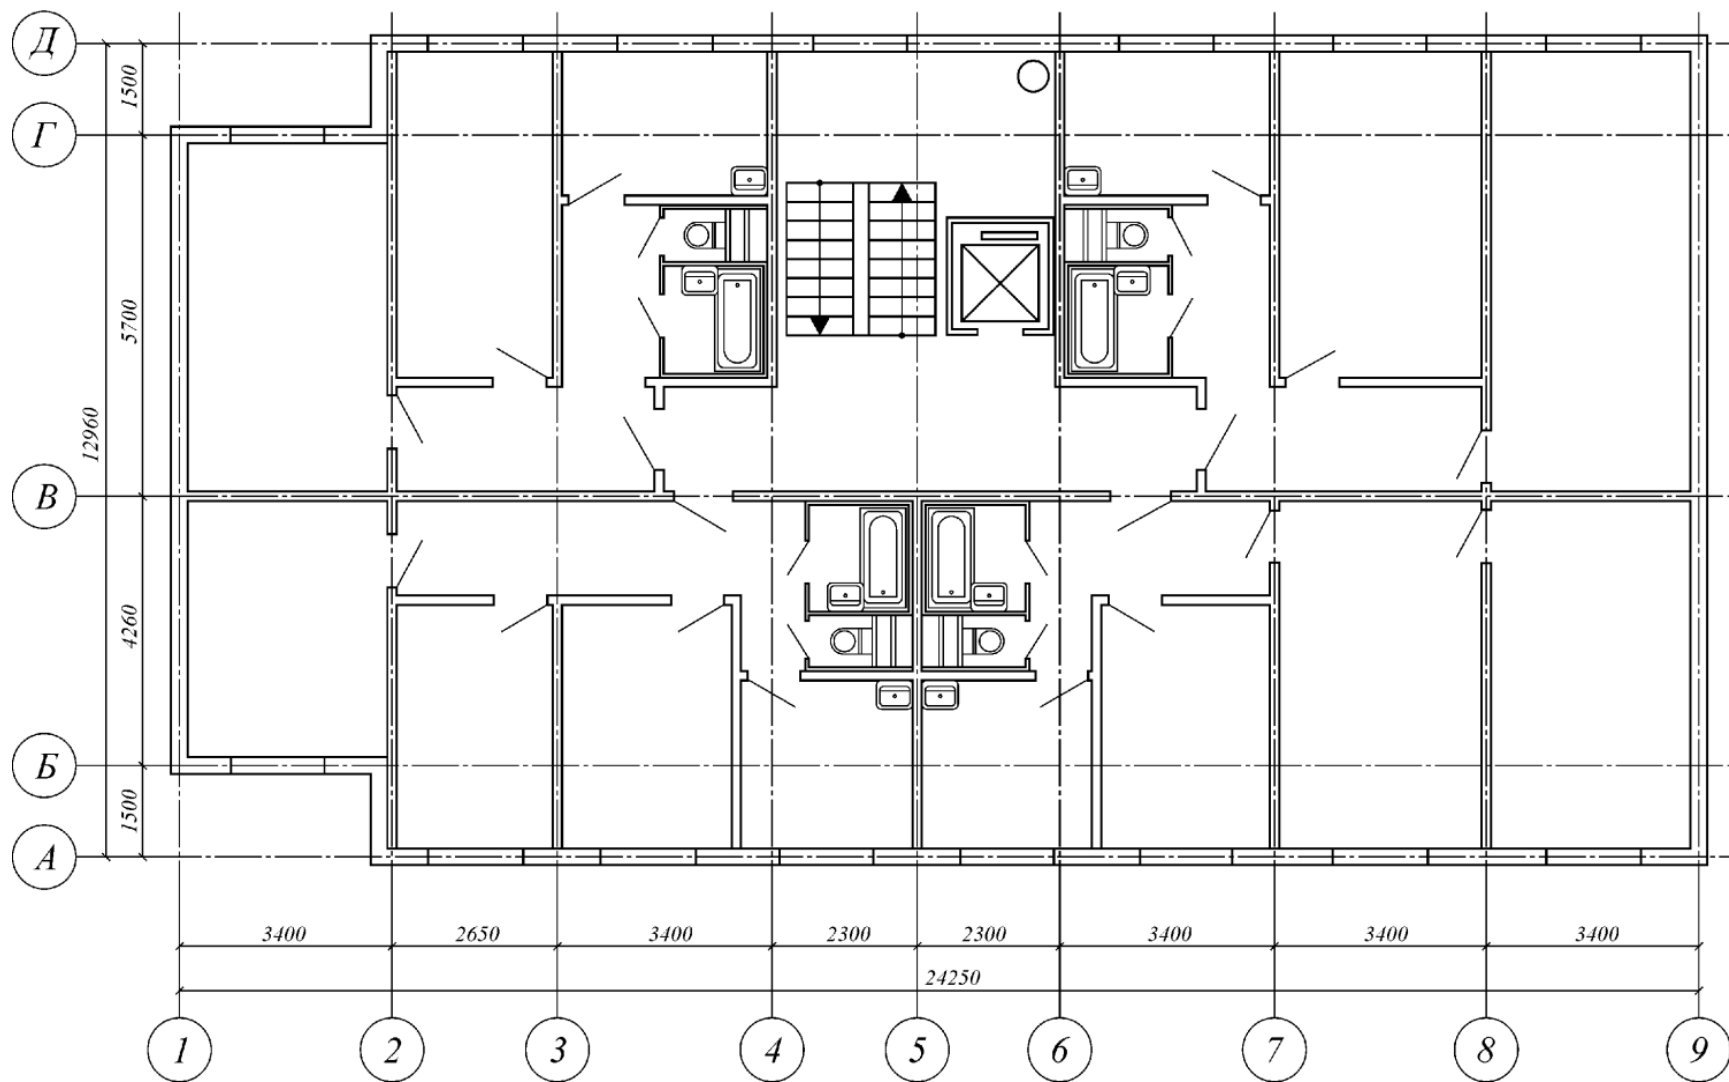


ПЛАН ТИПОВОГО ЭТАЖА. Вариант №13

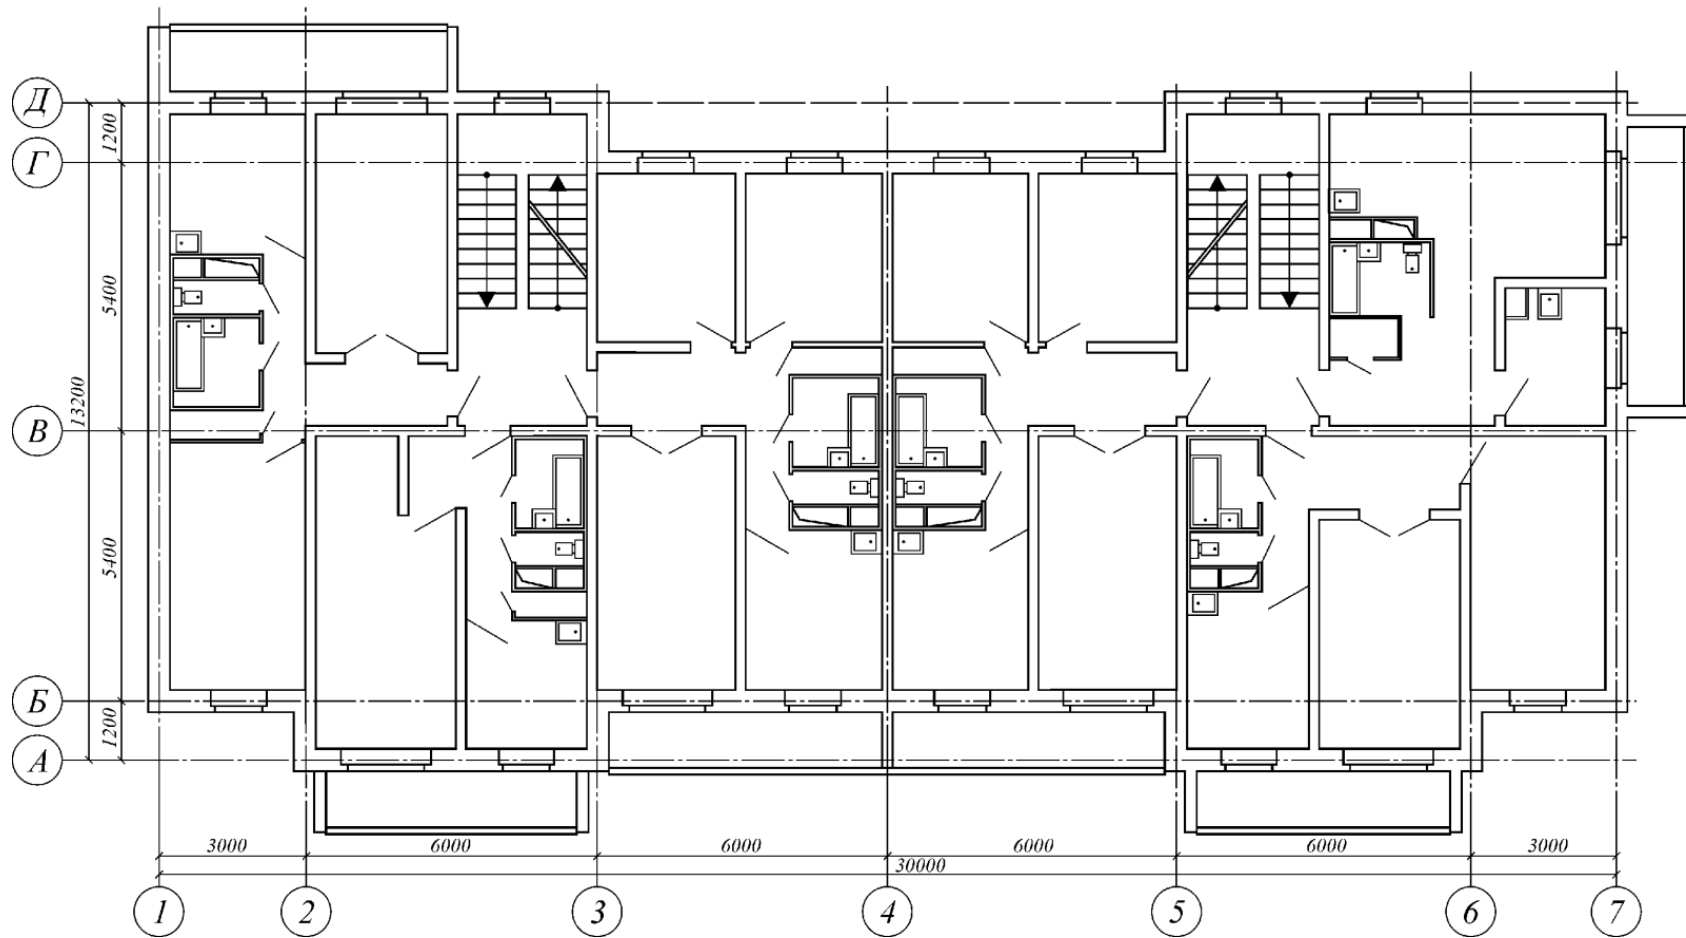


ПЛАН ТИПОВОГО ЭТАЖА. Вариант №14

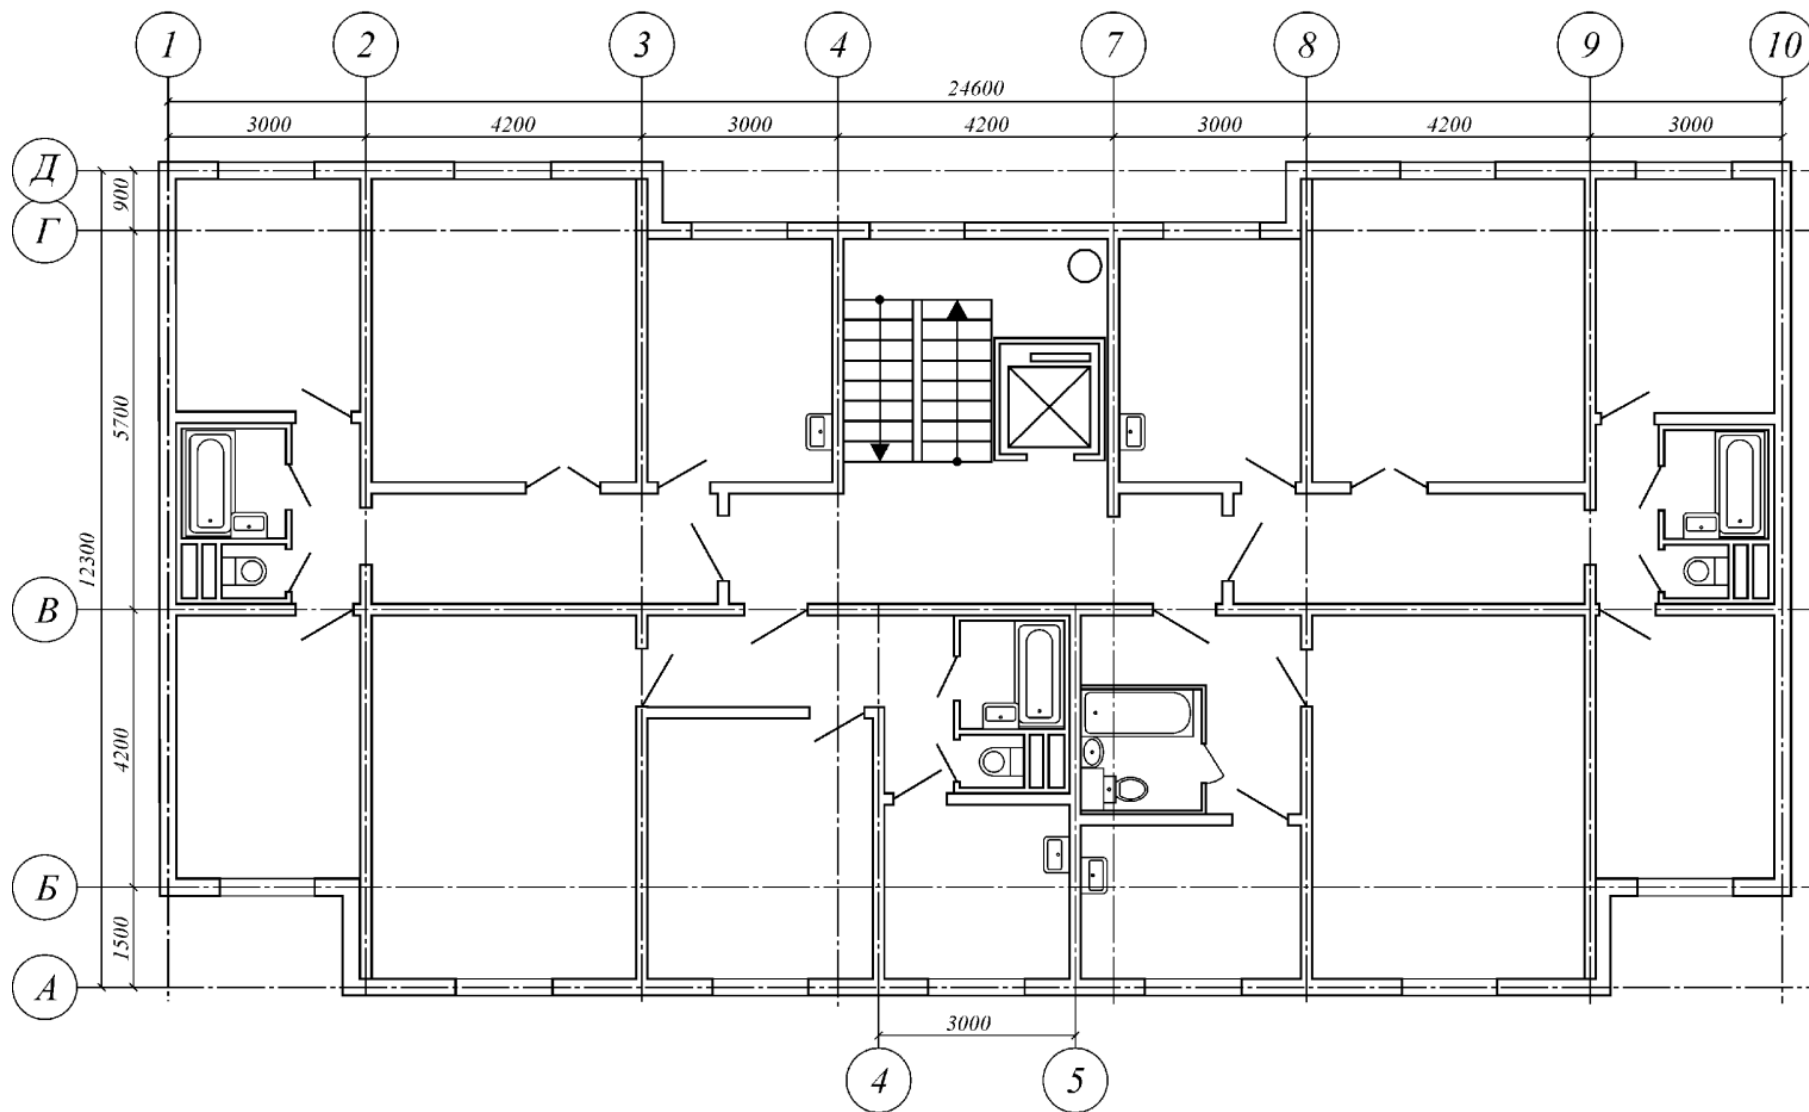


ПЛАН ТИПОВОГО ЭТАЖА. Вариант №15

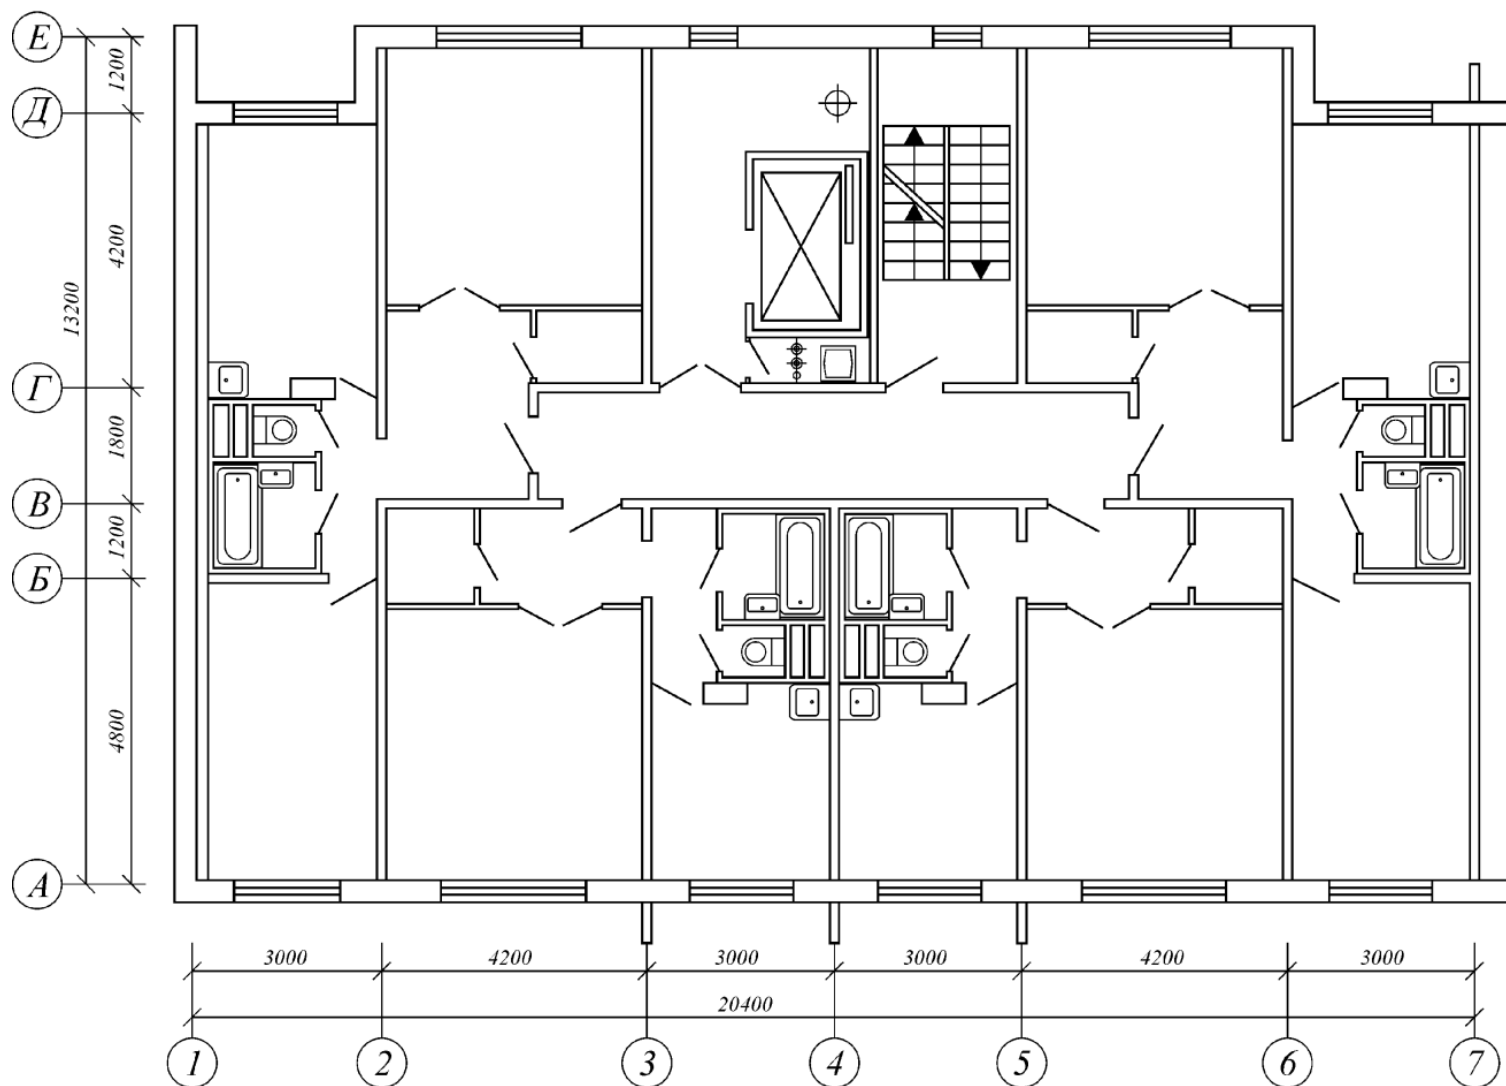


ПЛАН ТИПОВОГО ЭТАЖА. Вариант №16

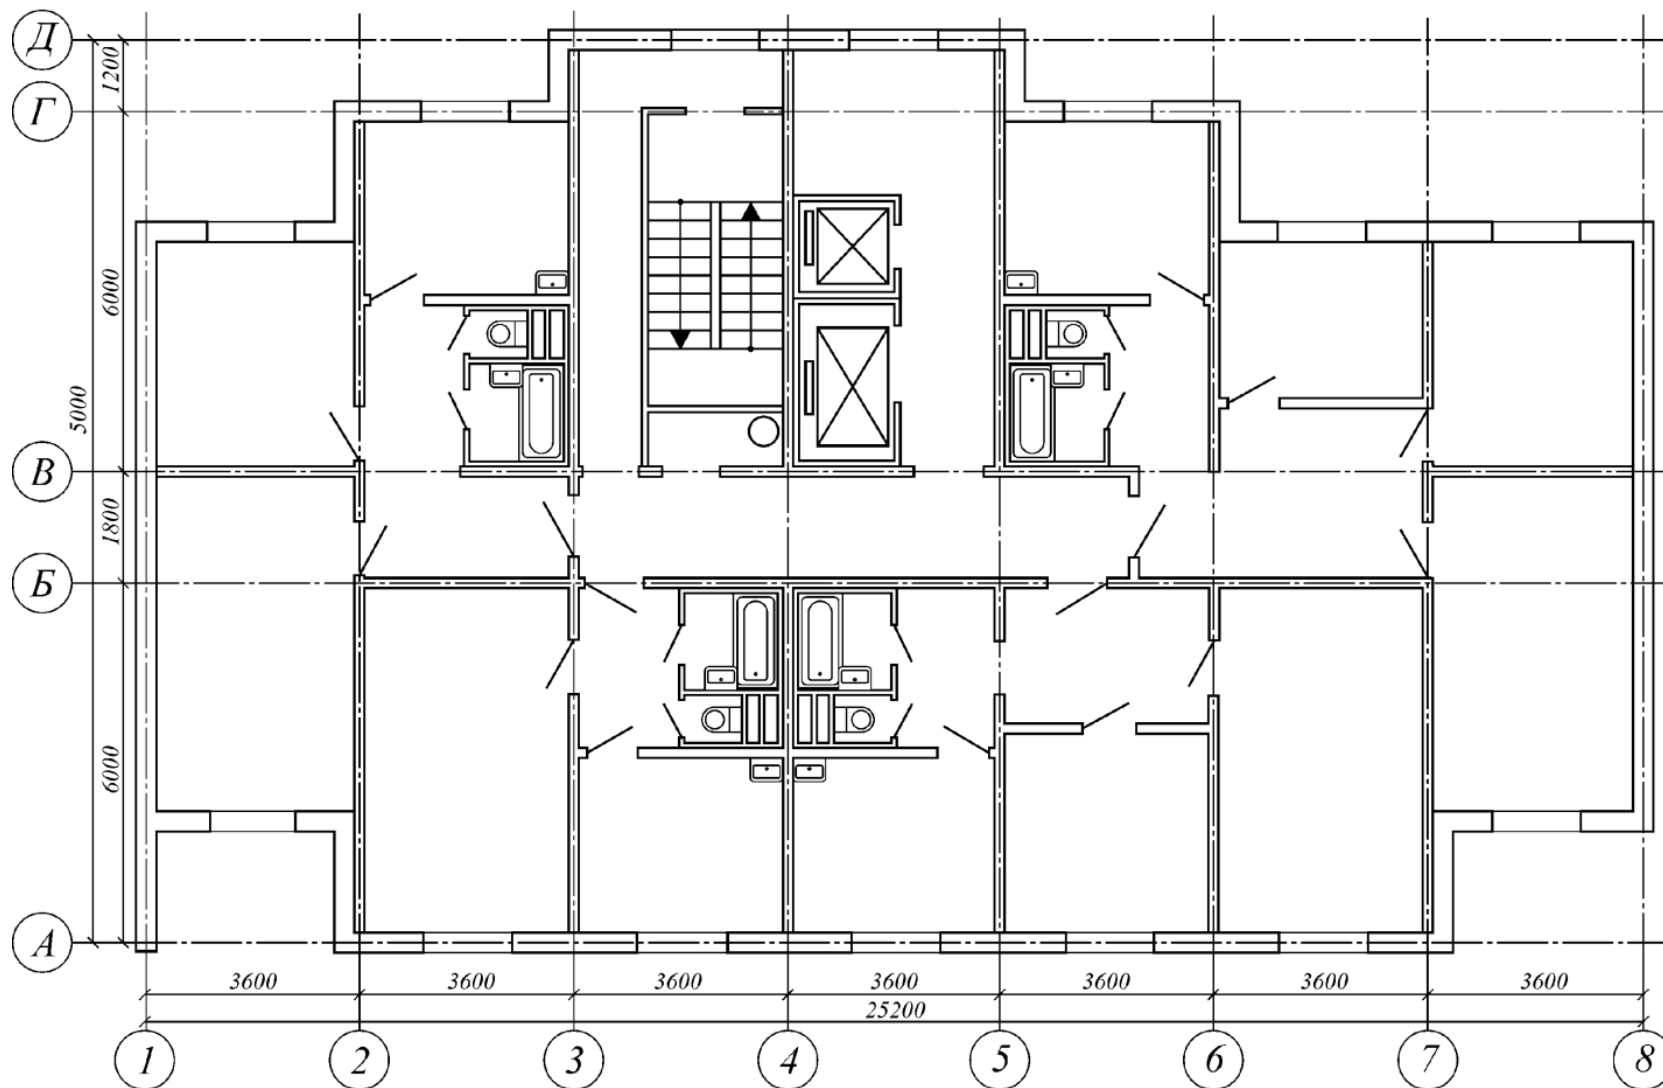


ПЛАН ТИПОВОГО ЭТАЖА. Вариант №17

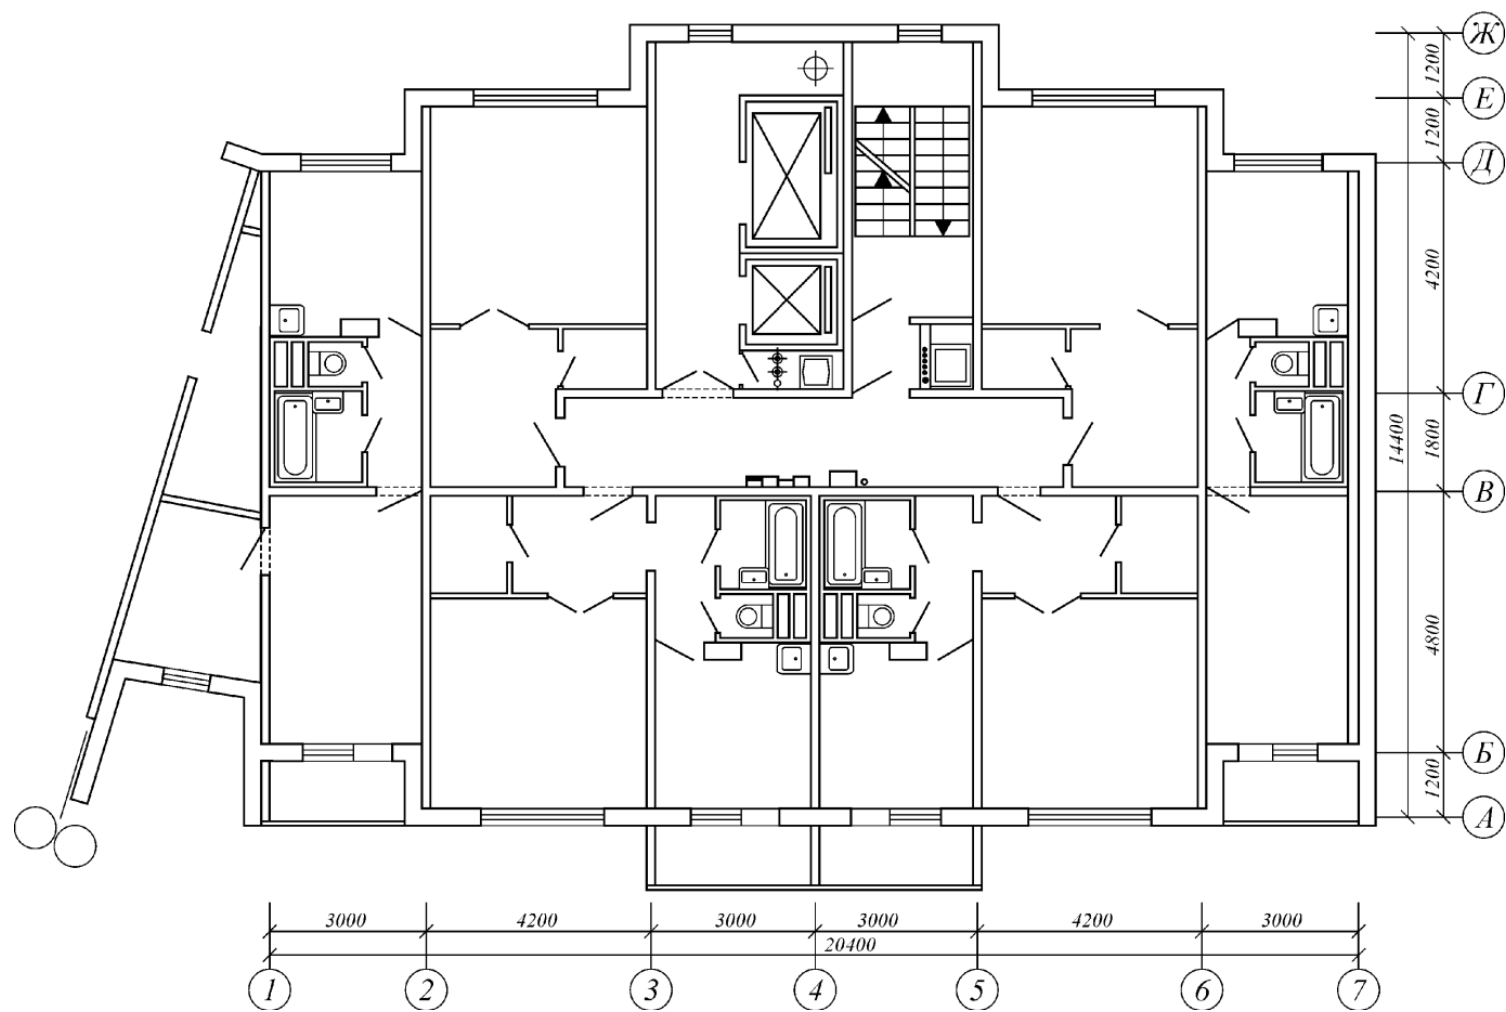


ПЛАН ТИПОВОГО ЭТАЖА. Вариант №18

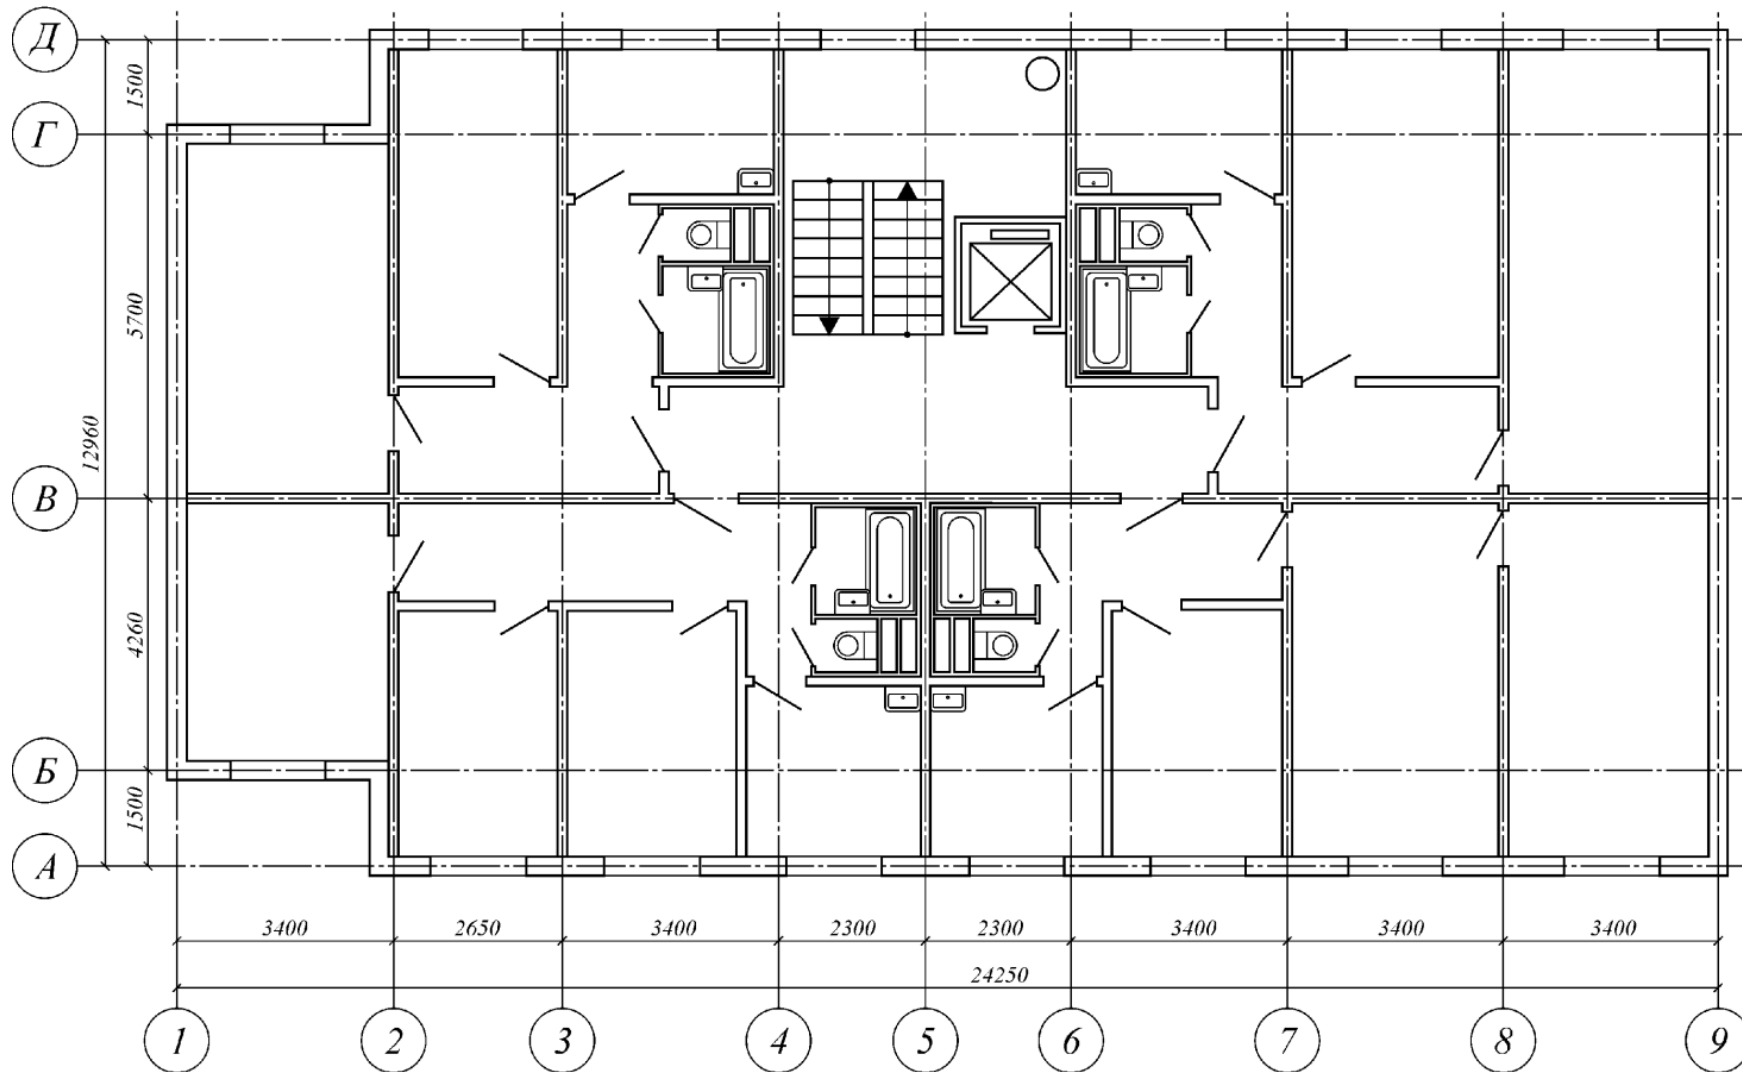


ПЛАН ТИПОВОГО ЭТАЖА. Вариант №19

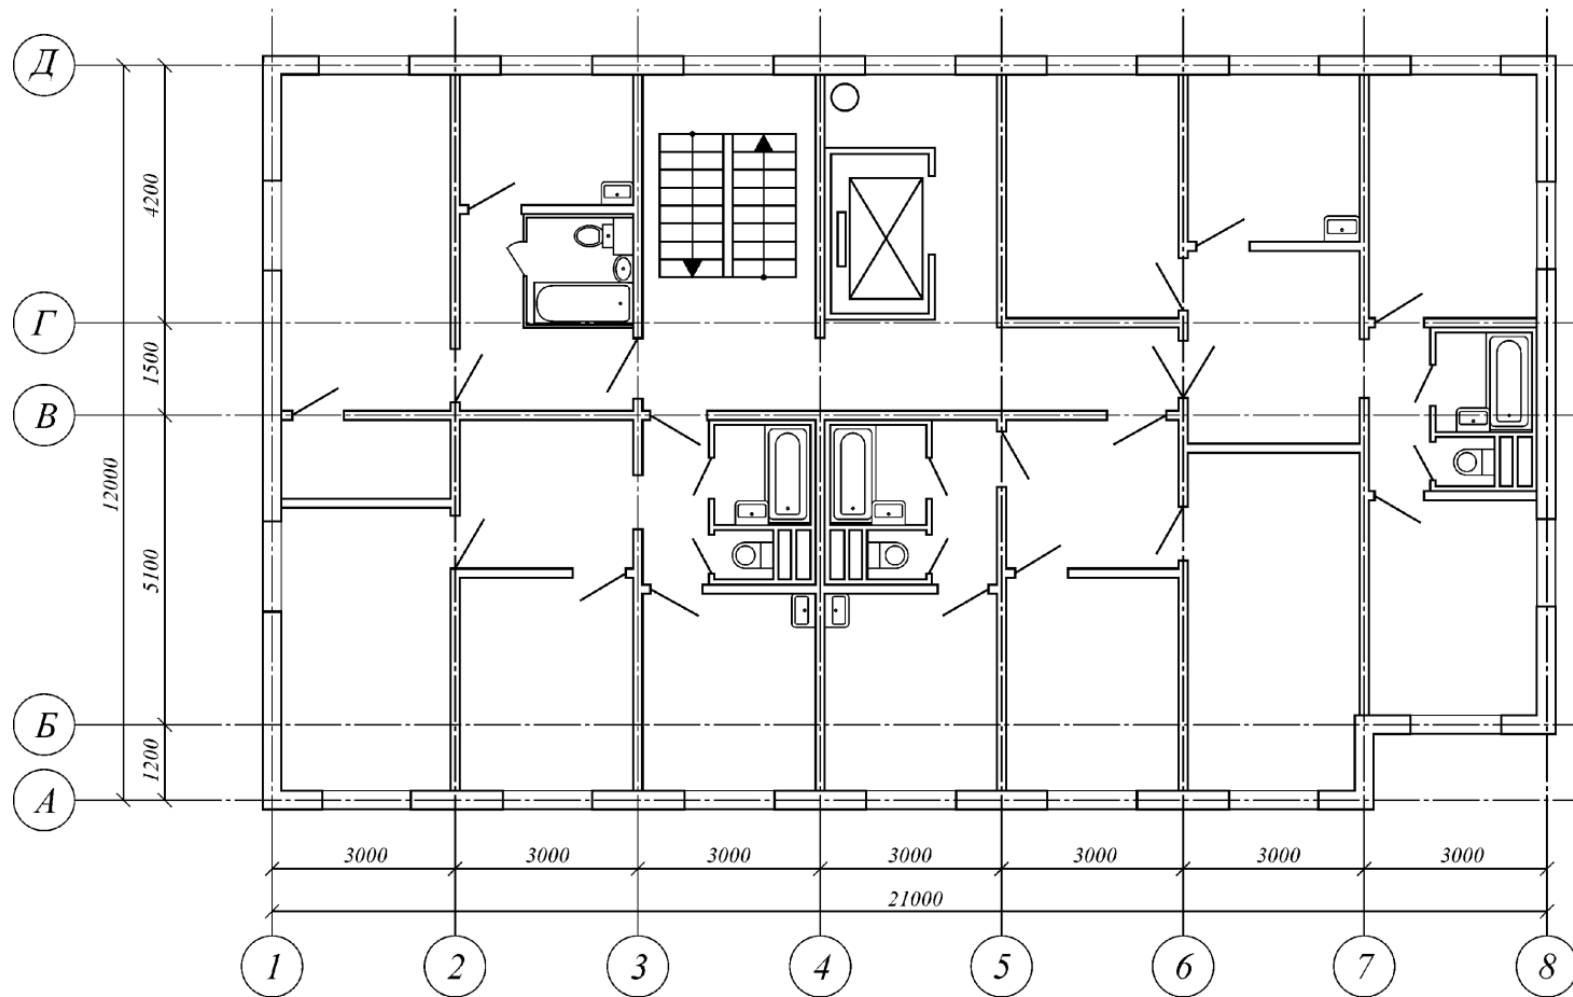


ПЛАН ТИПОВОГО ЭТАЖА. Вариант №20

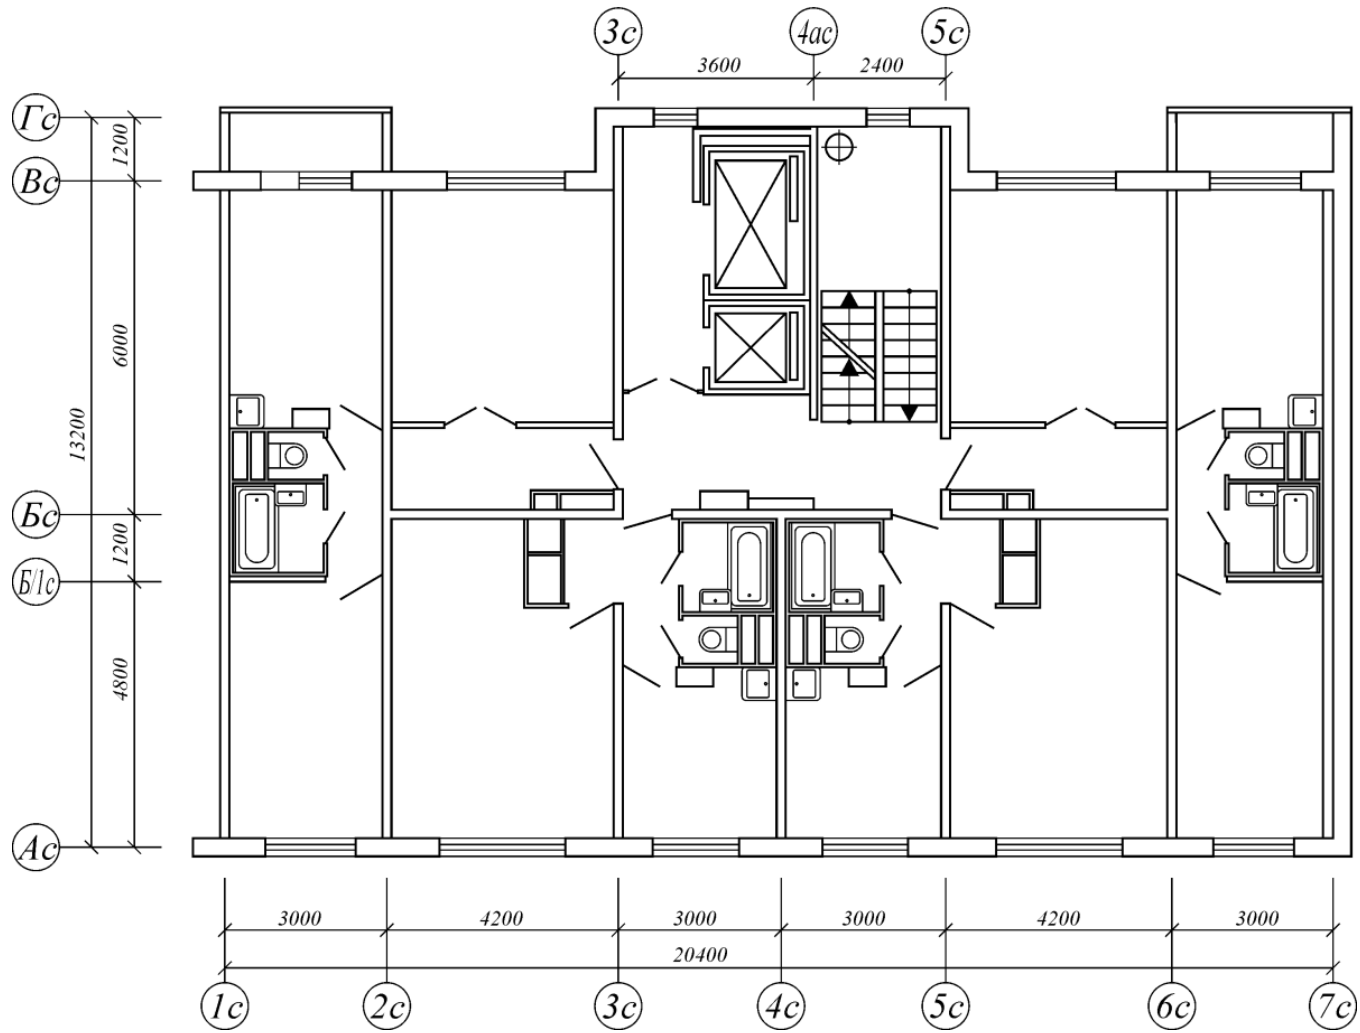


ПЛАН ТИПОВОГО ЭТАЖА. Вариант №22

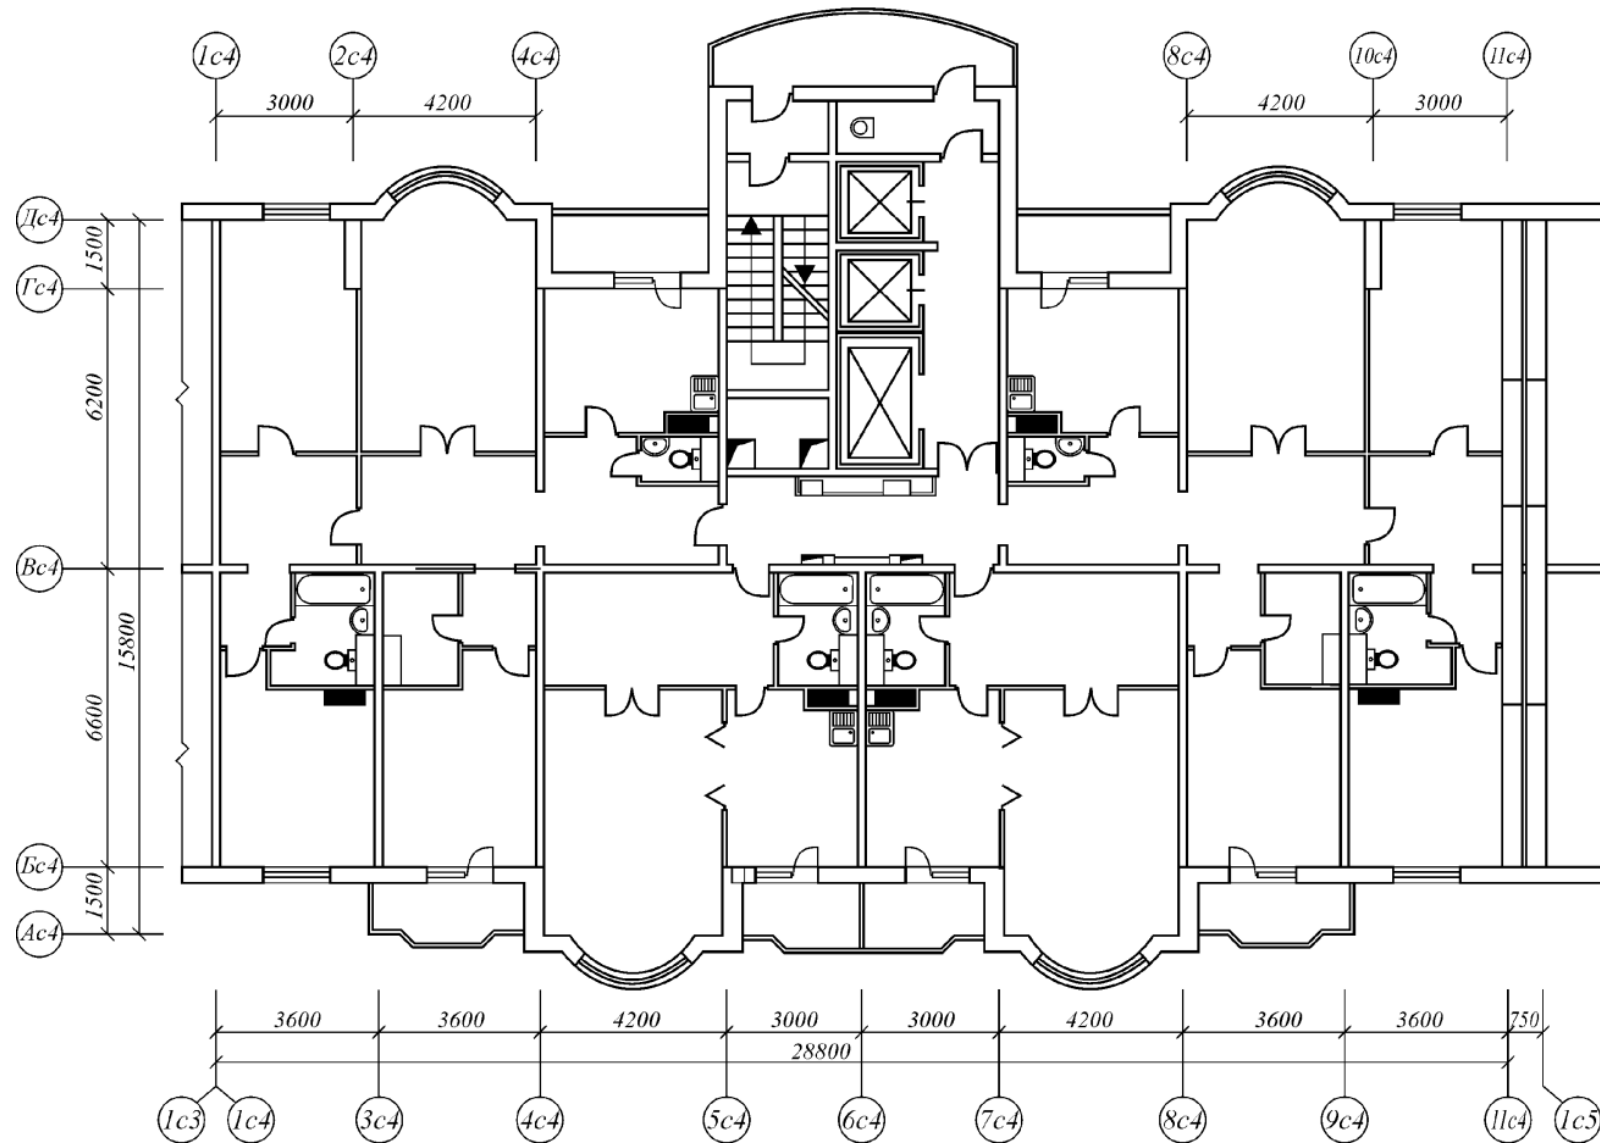


ПЛАН ТИПОВОГО ЭТАЖА. Вариант №23

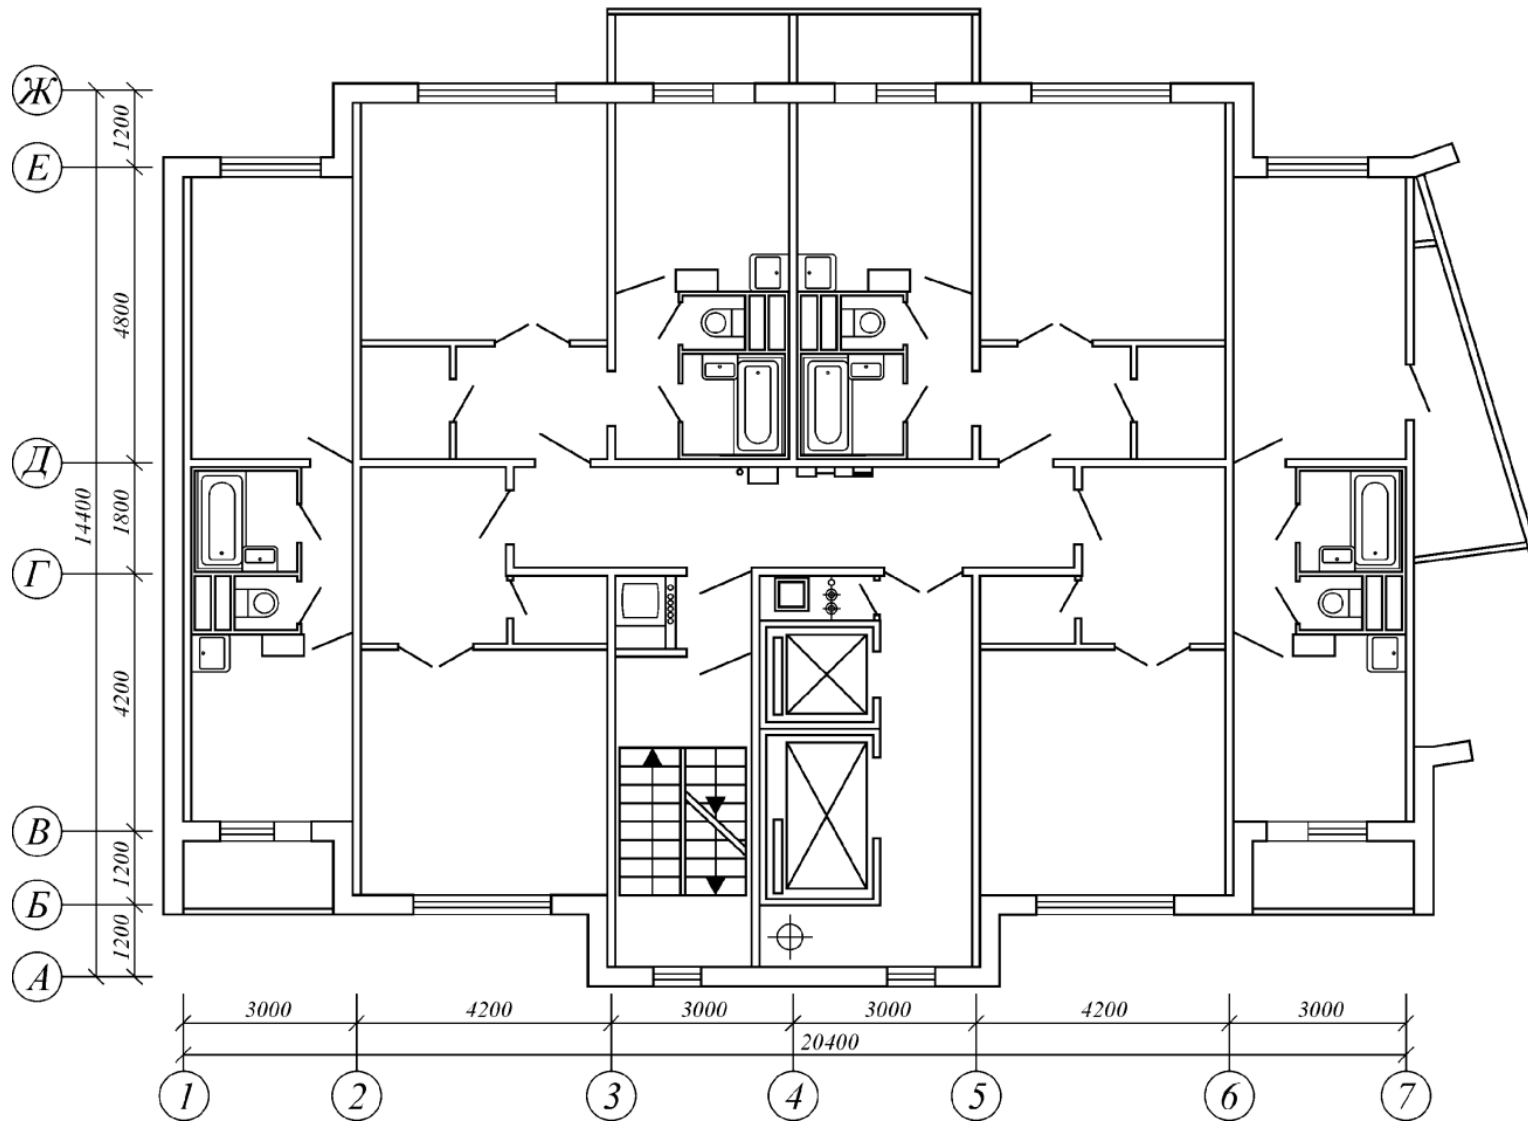


ПЛАН ТИПОВОГО ЭТАЖА. Вариант №24

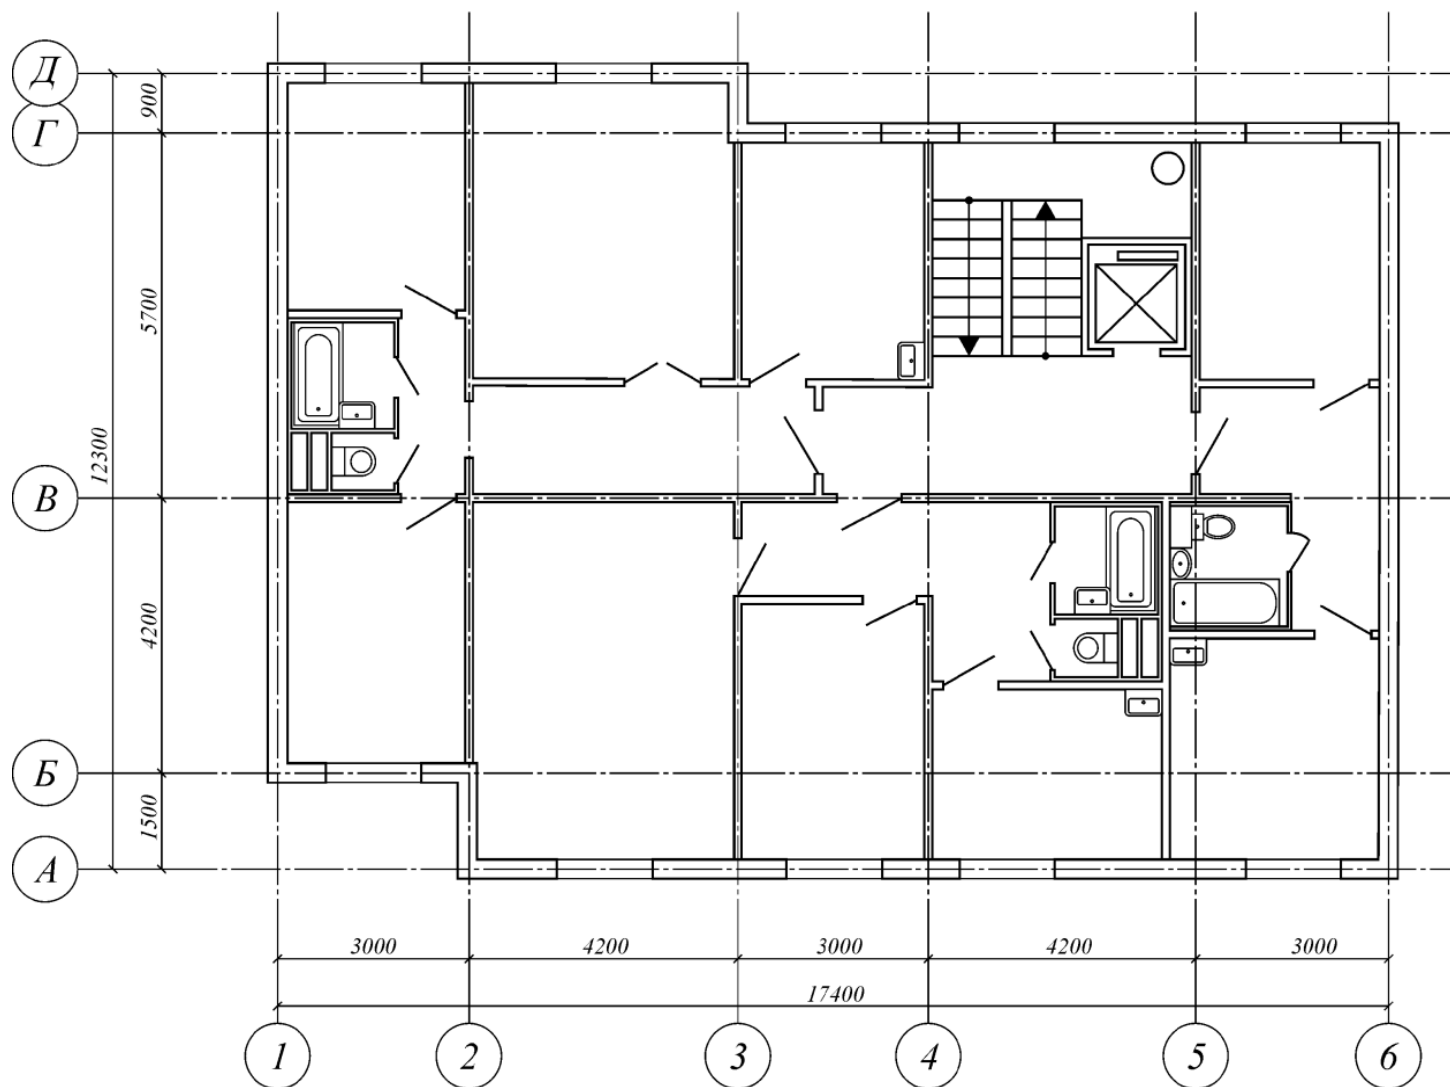

ПЛАН ТИПОВОГО ЭТАЖА. Вариант №25

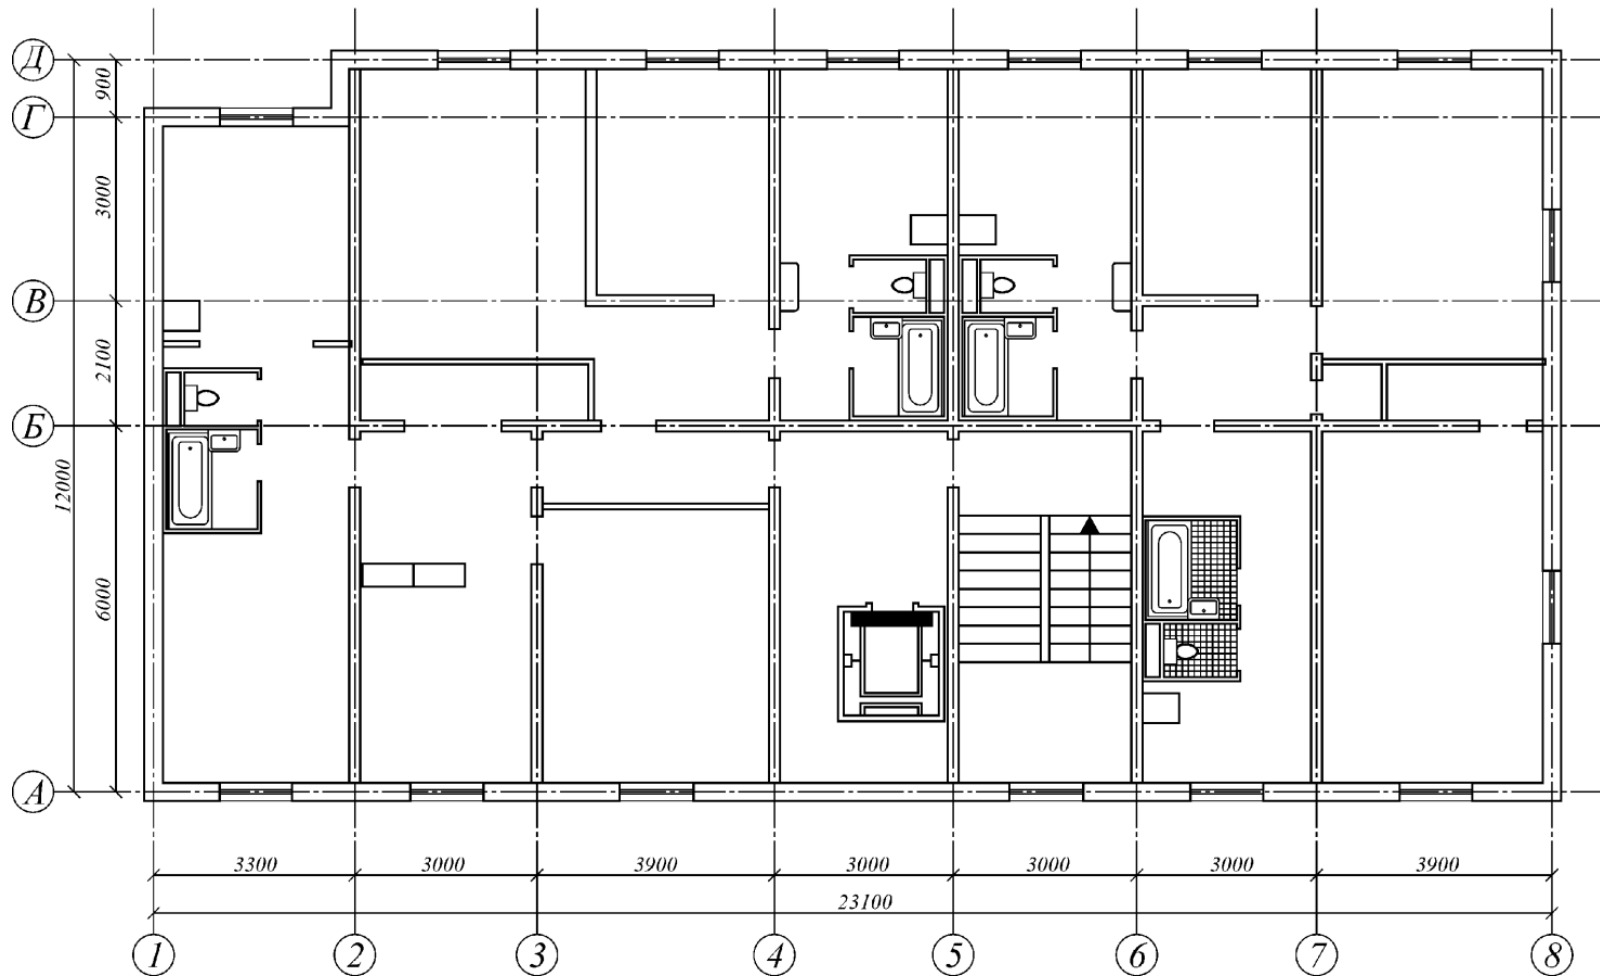

ПЛАН ТИПОВОГО ЭТАЖА. Вариант №26

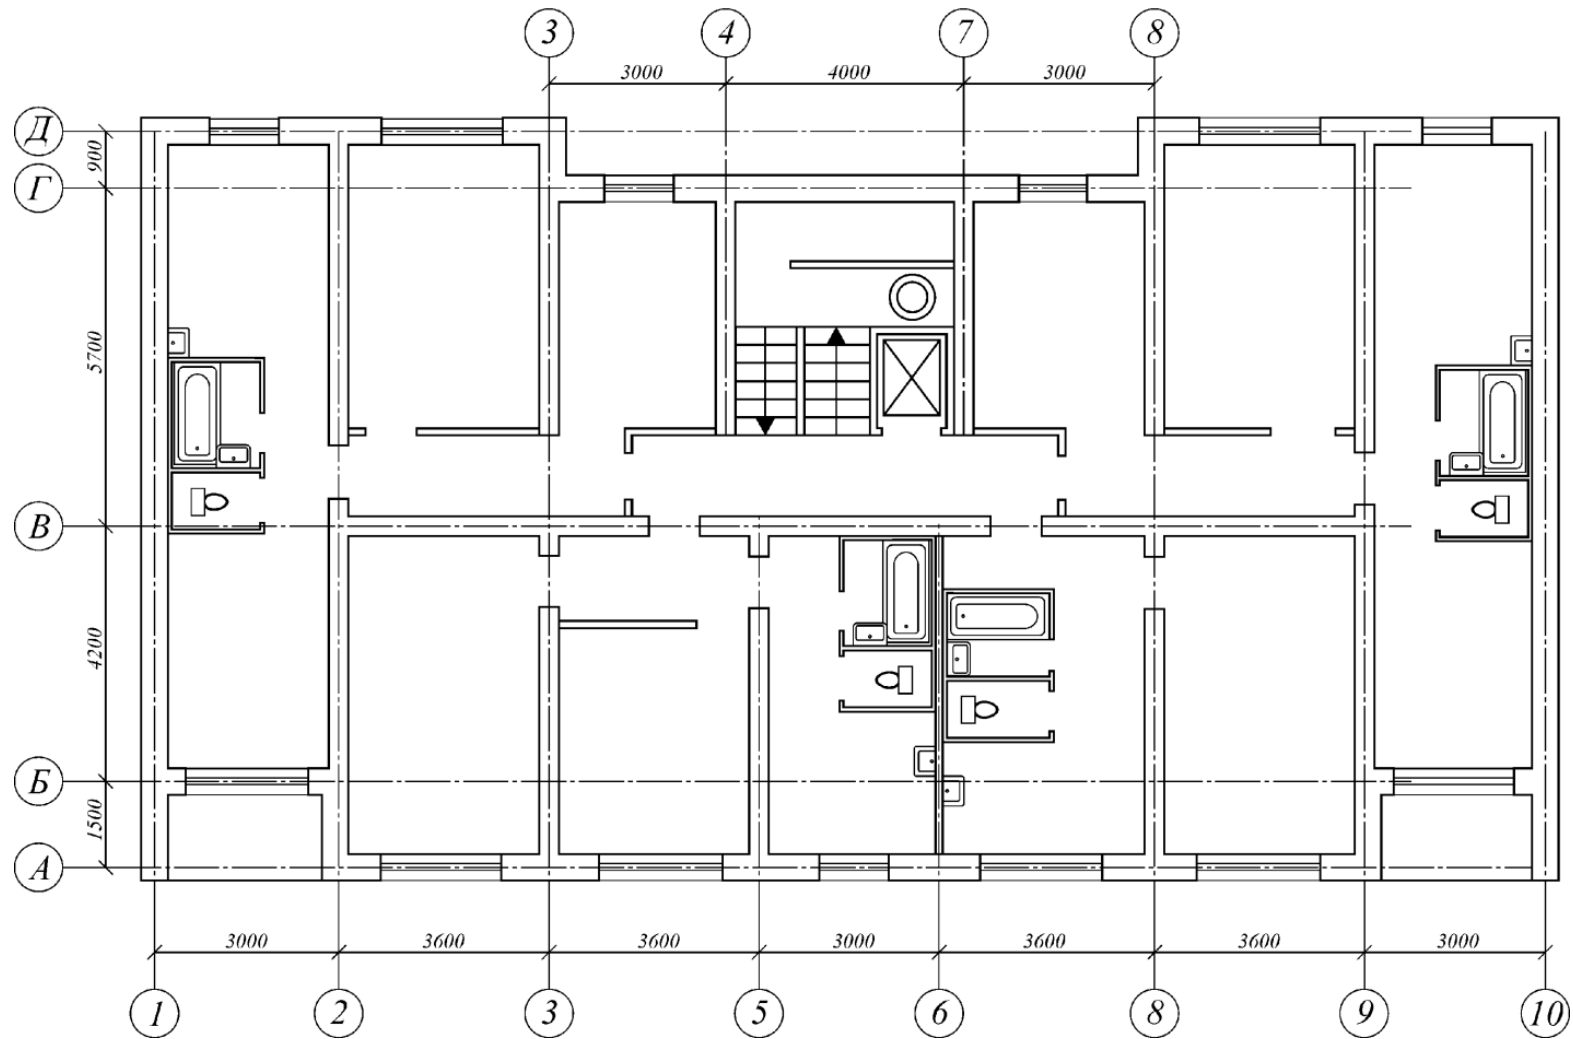

ПЛАН ТИПОВОГО ЭТАЖА. Вариант №27

