Разрез 1–1 М 1:100

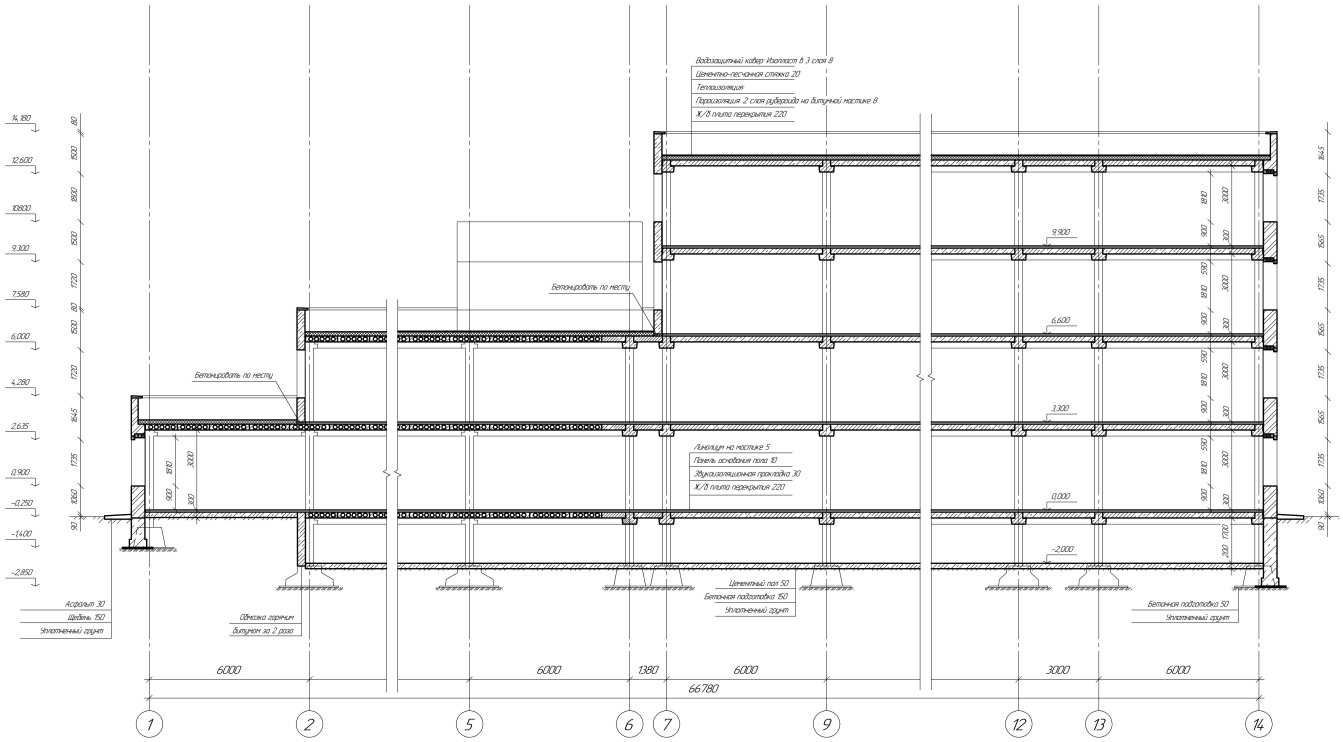

Разрез 2–2 М 1:100

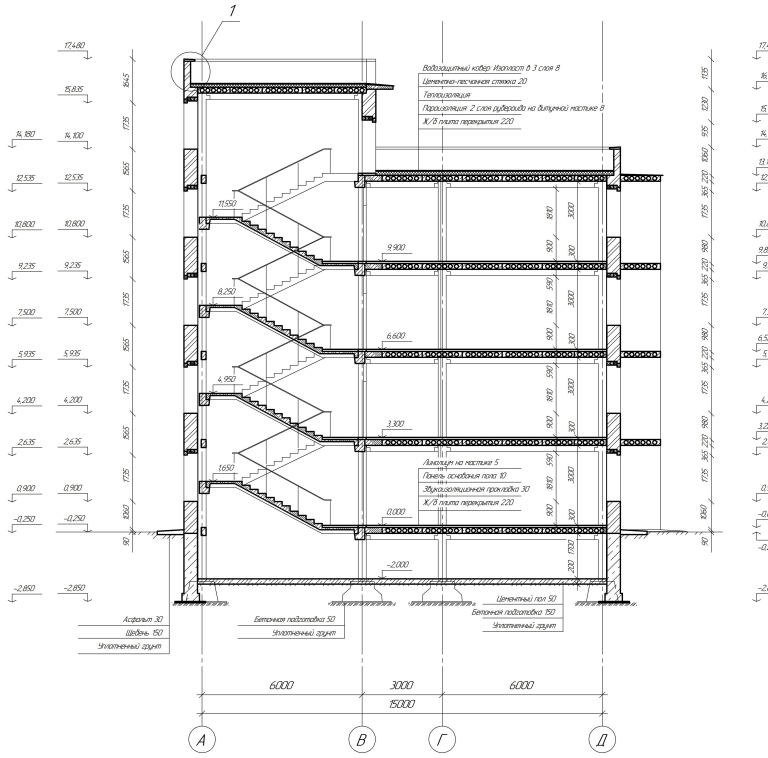

План кровли М 1:400

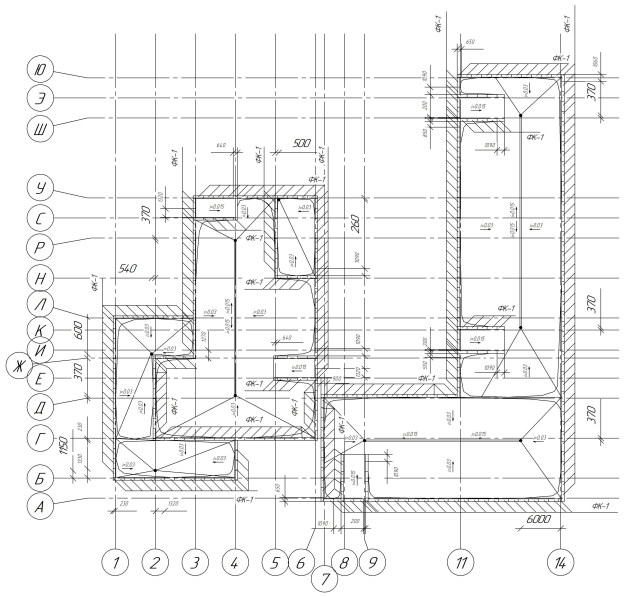

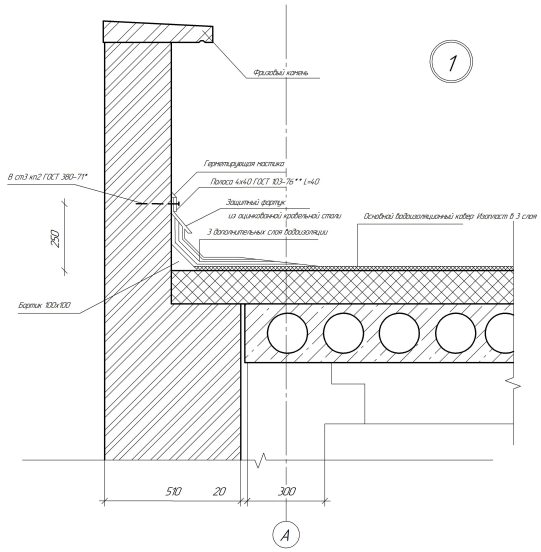

Изм.	Кол.уч.	Лист	№док.	Подп.	Дата				
Разраб.						Терапевтический корпус на 60 коек	Стадия	Лист	Листов
Провер.							У		1
						Разрез 1–1 разрез 2–2, план кровли, узел №1	Кафедра ГСХ		

Согласовано

Инв. № подл. | Подп. и дата | Взам. инв. №