

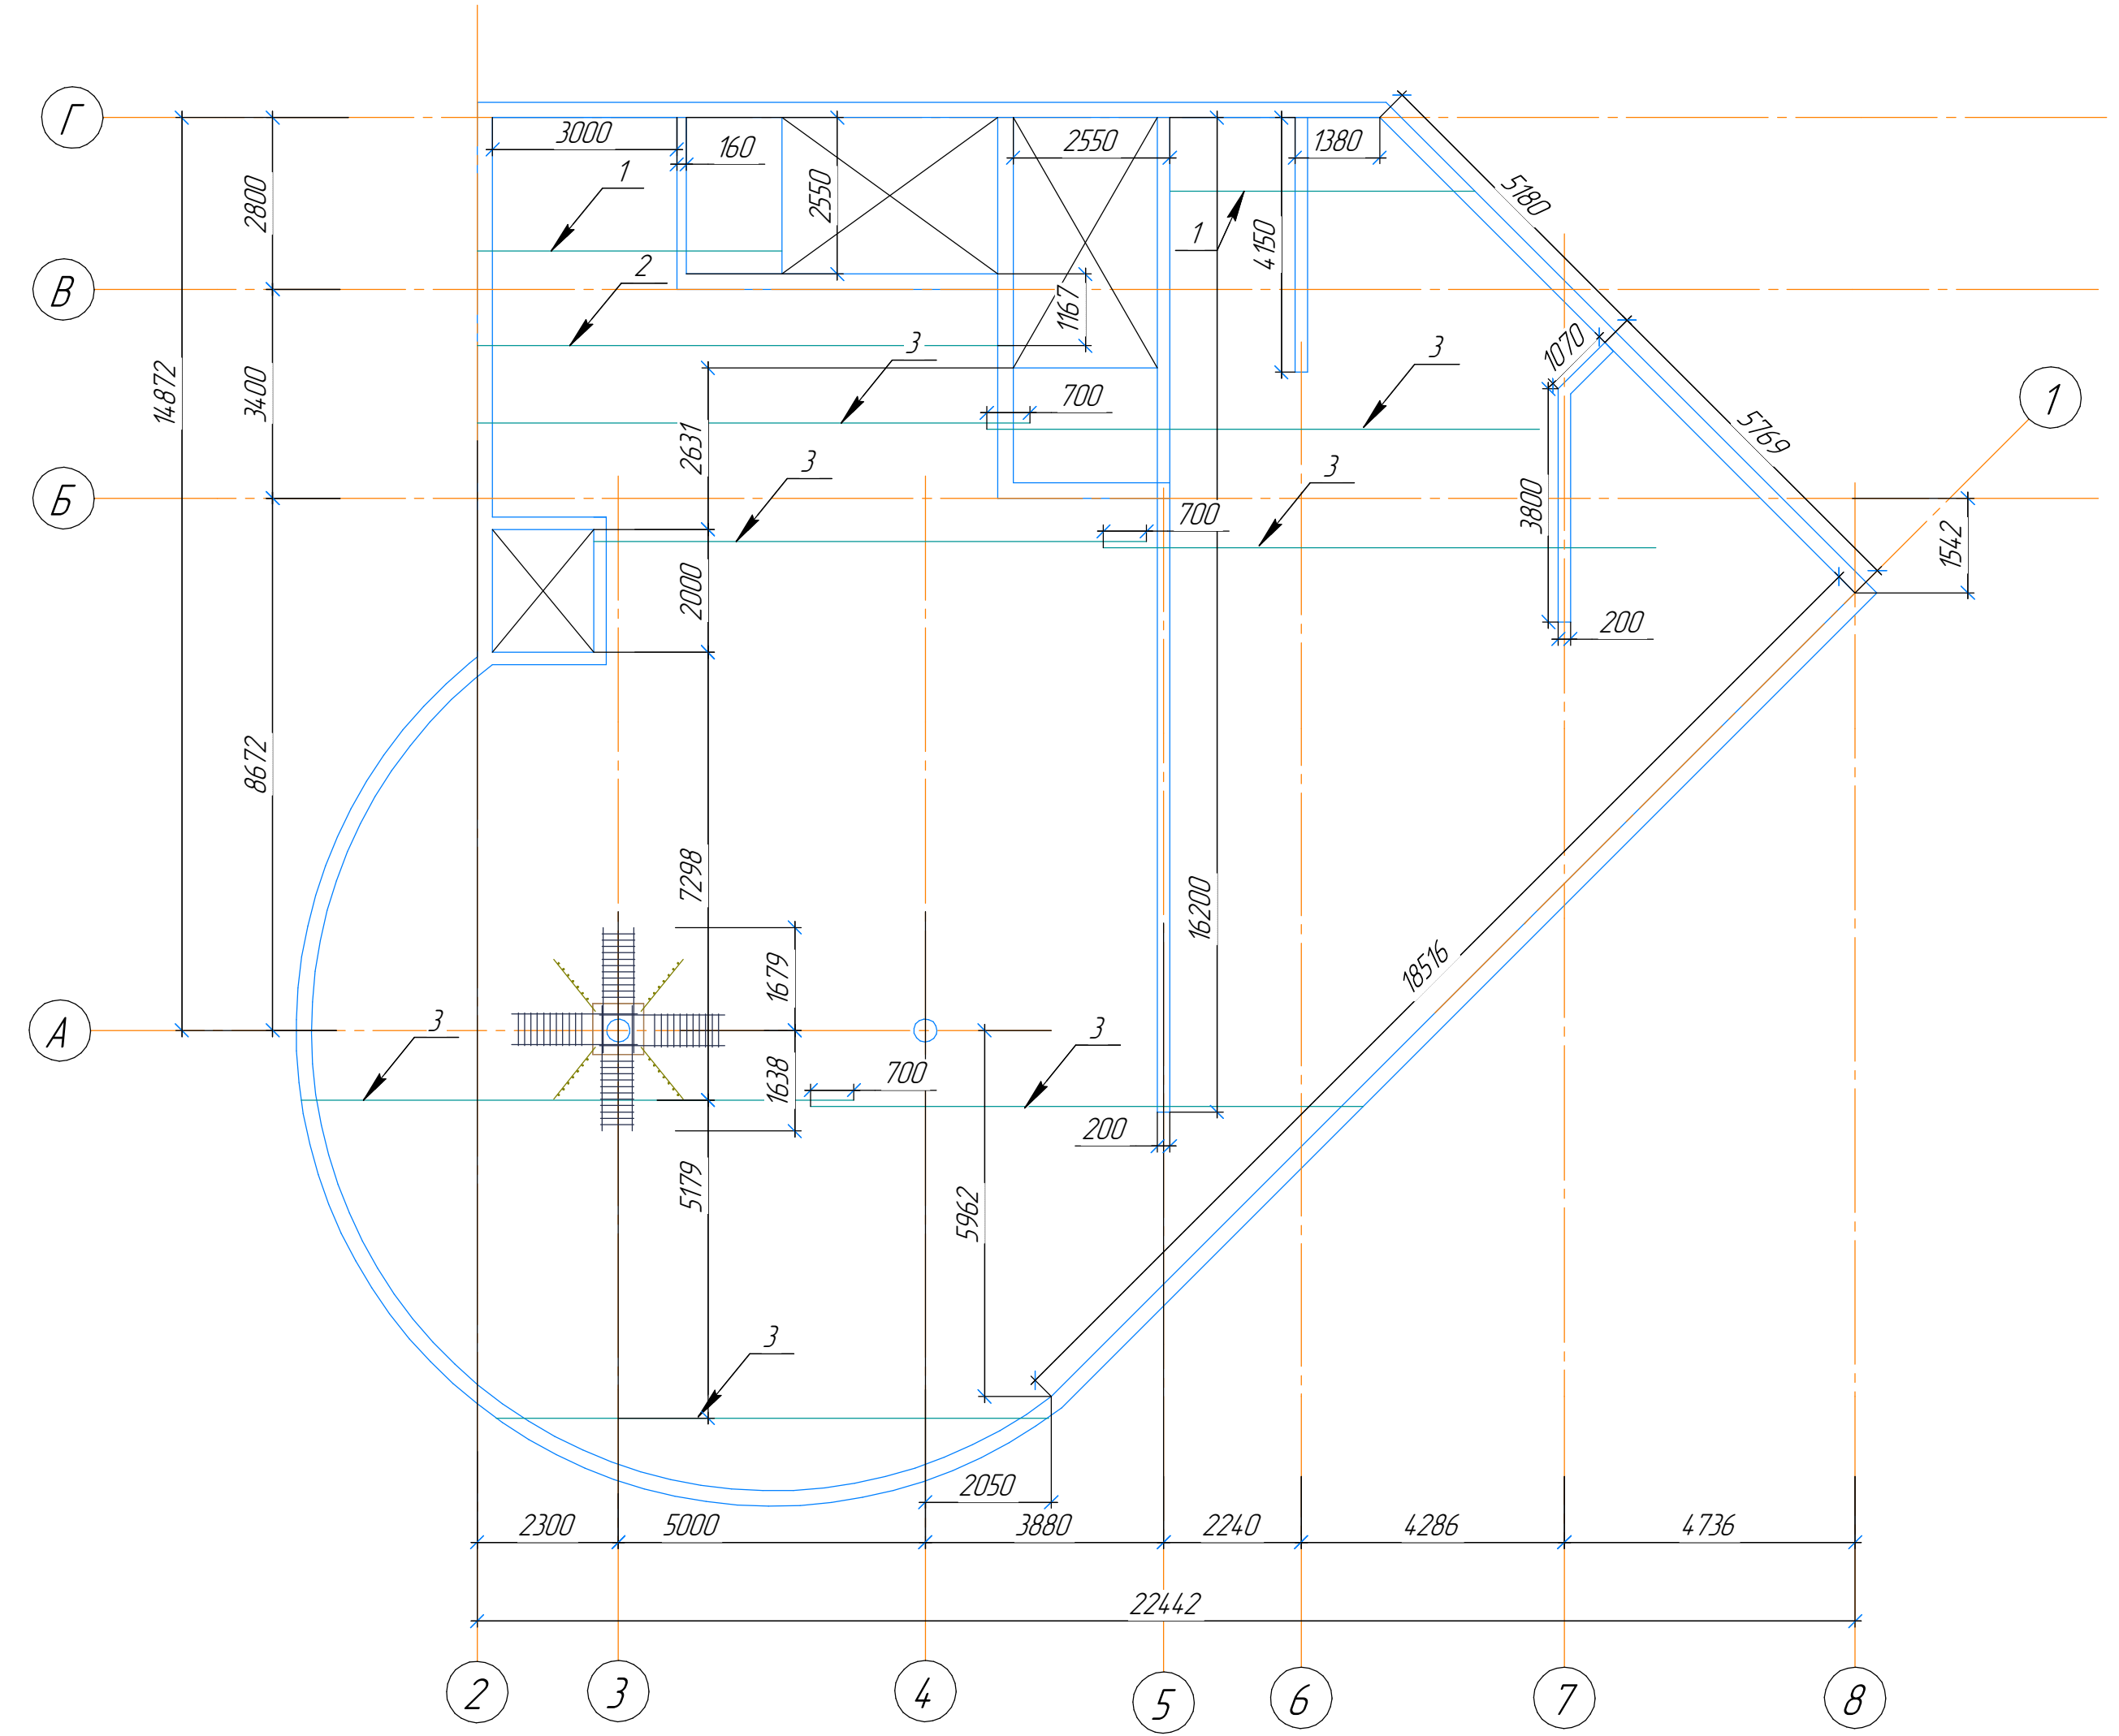
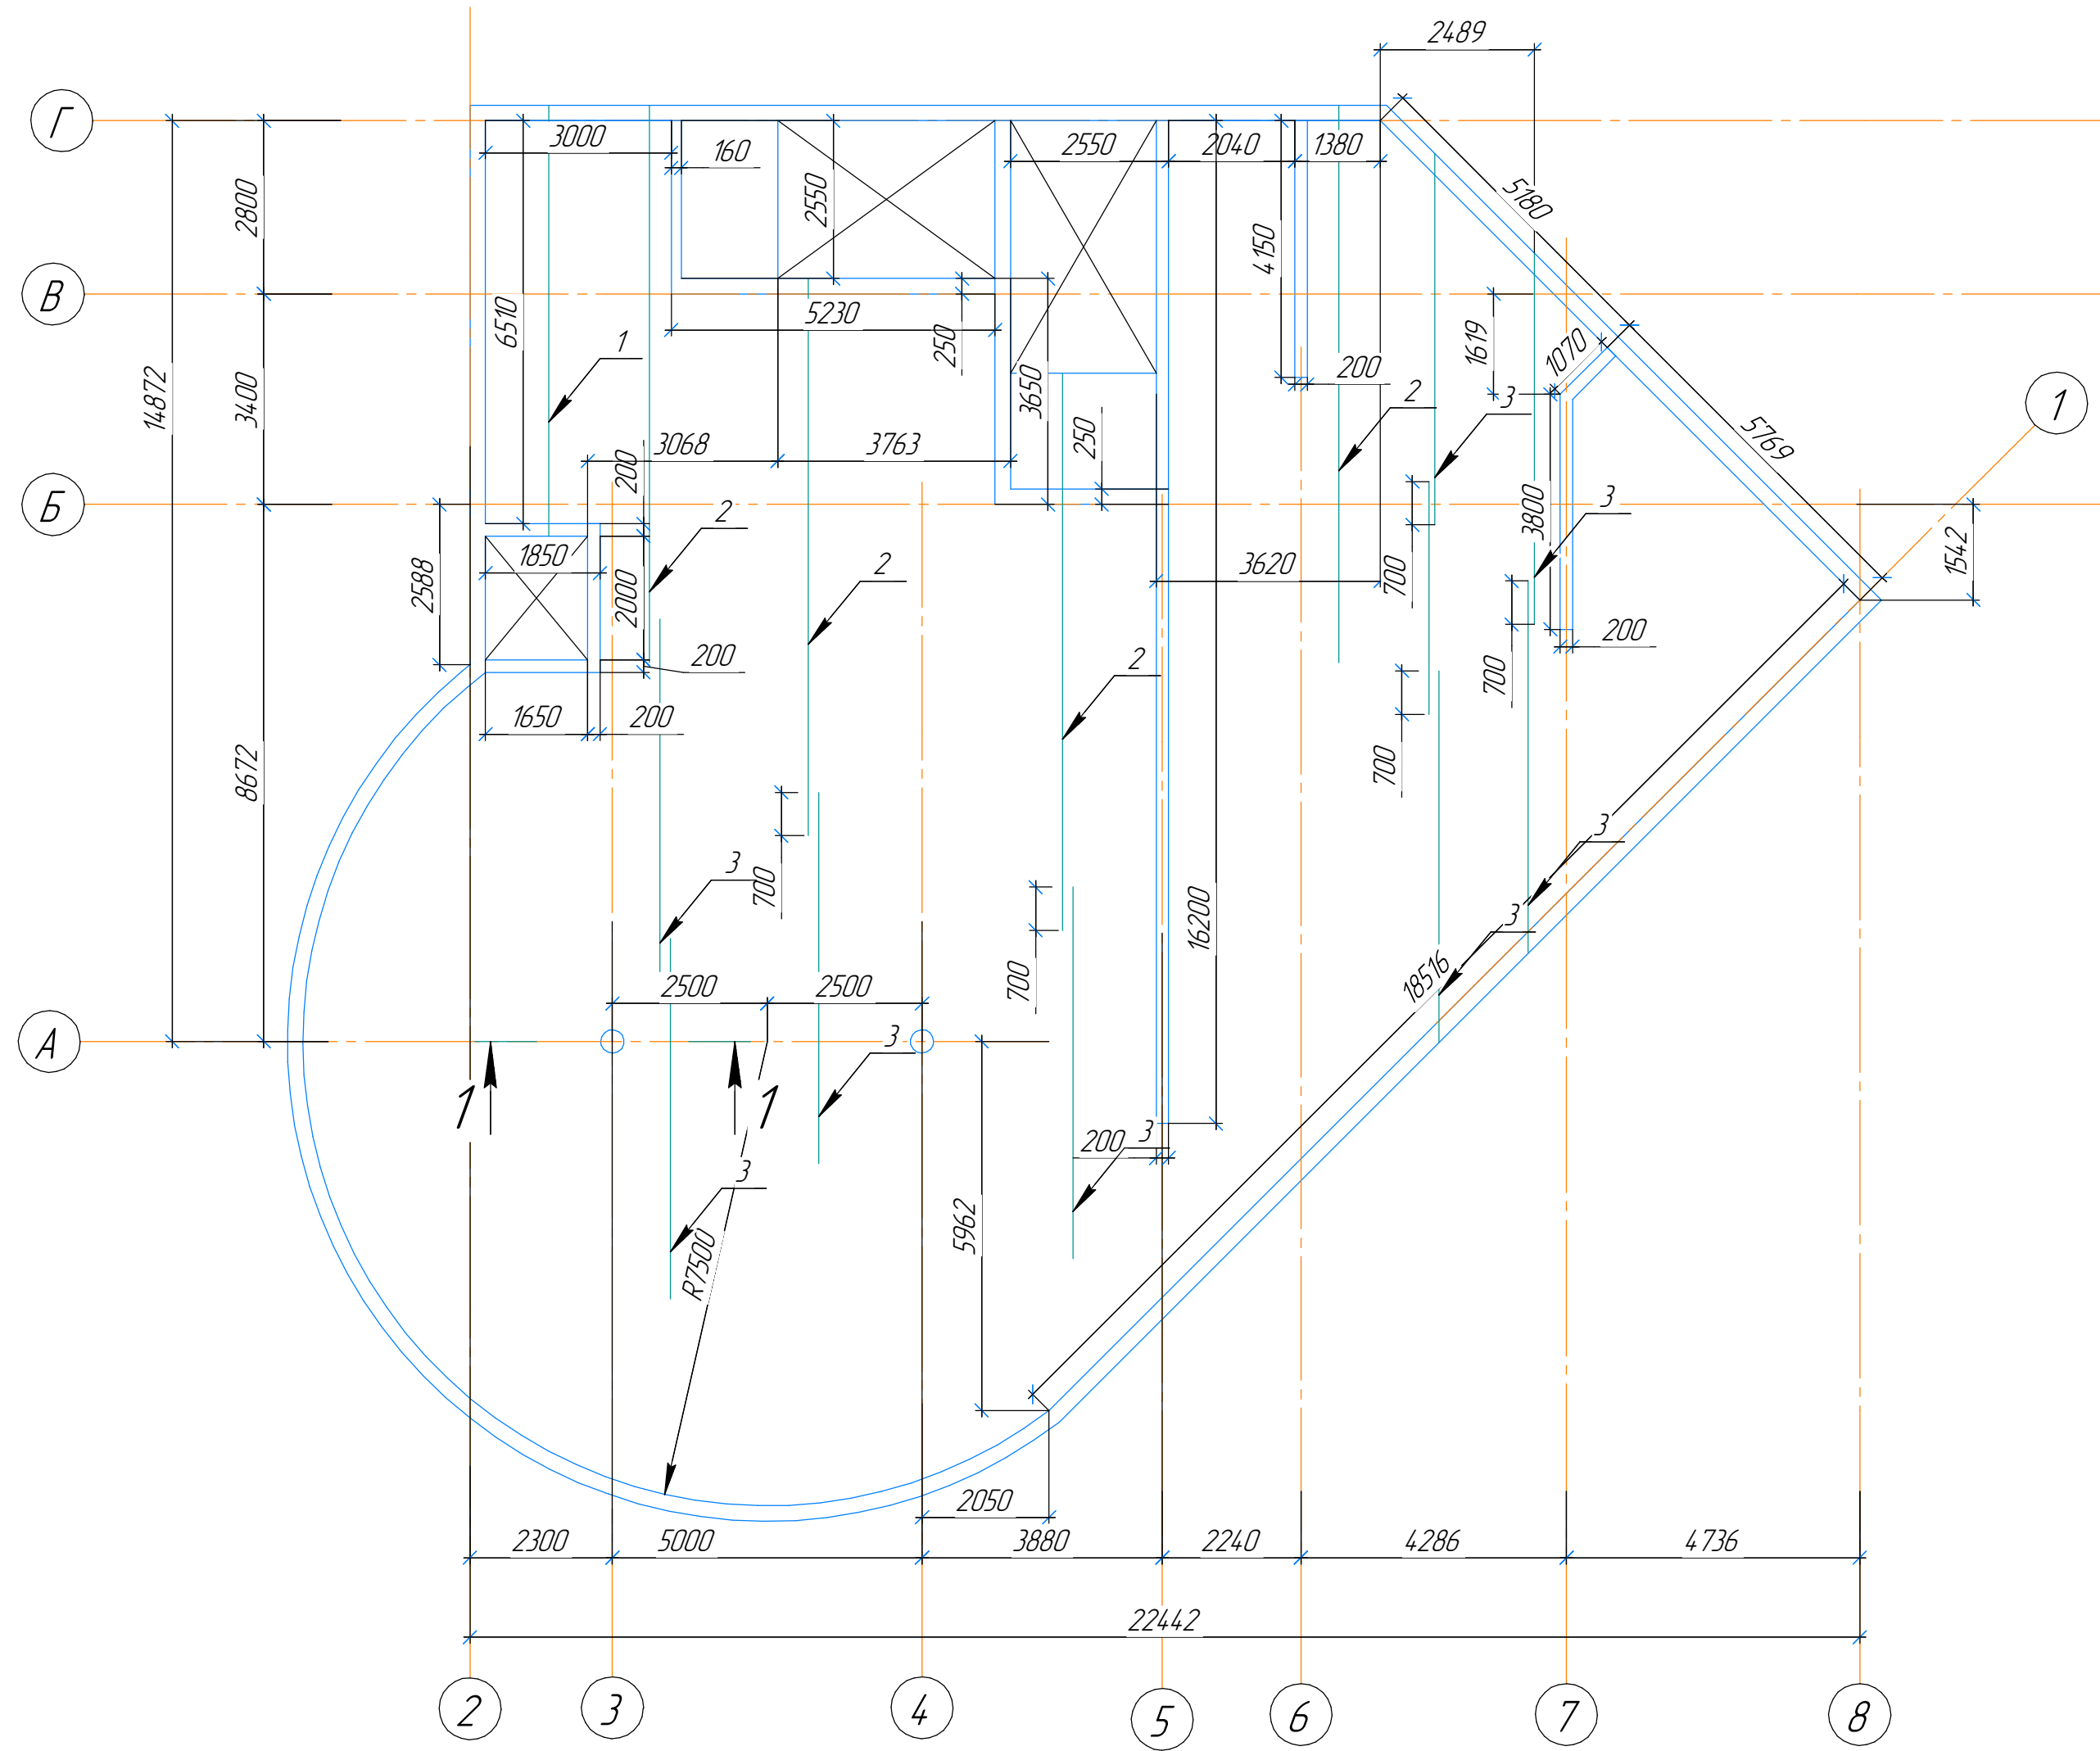


Схема армирования С1

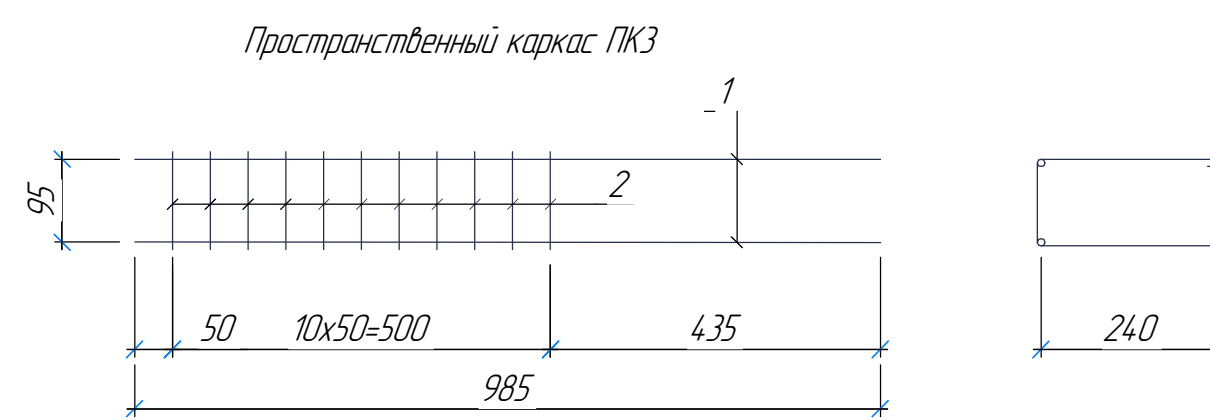

1-1
М 1:10

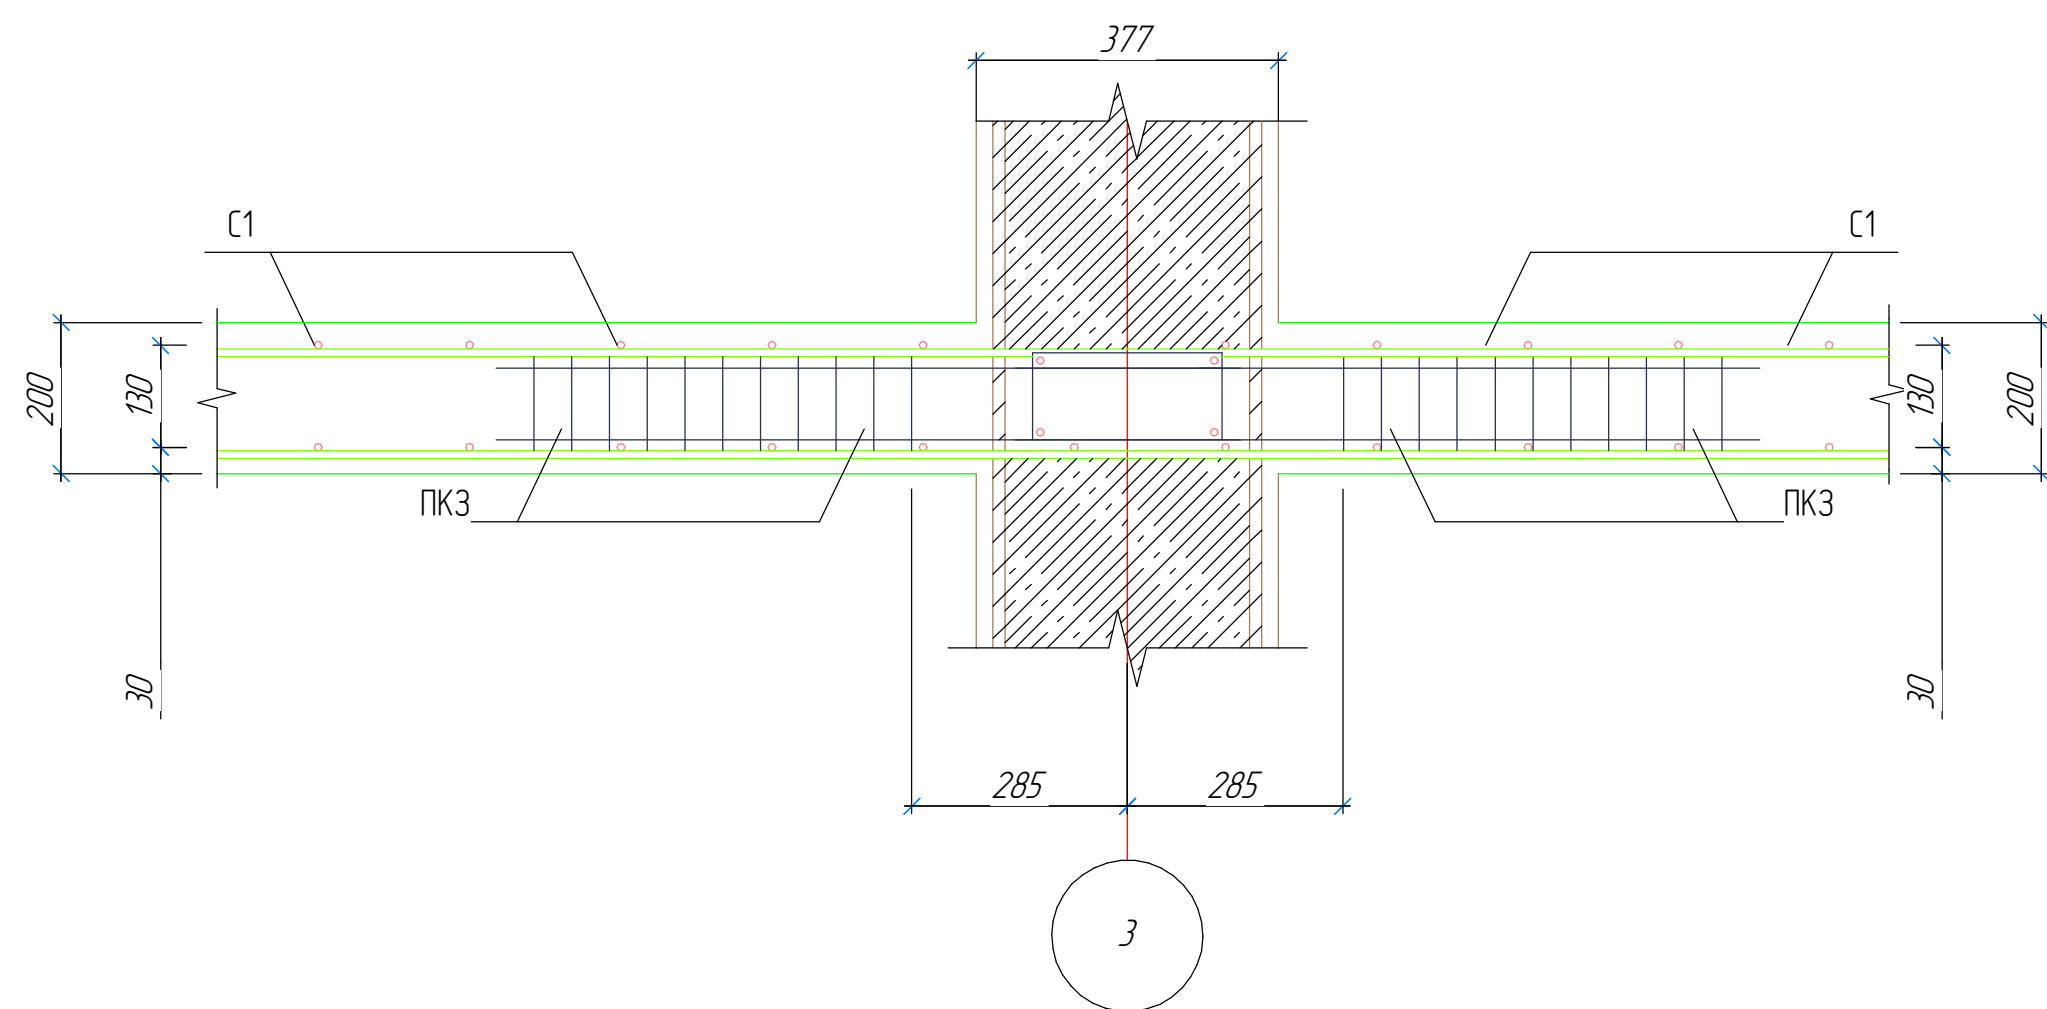

Спецификация арматуры

Марка изделия	Поз.	Наименование	Длина	Кол.	Масса позиции, кг	Масса изделия, кг
		С1				
		вдоль цифровых осей - Ø 16A500				
	1		6960	18	197.942	
	2		9000	62	881.640	
	3		6000	68	644.640	
	разн.		653253	1	1032.140	
		вдоль буквенных осей - Ø 14A500				
	1		5000	28	169.400	
	2		8730	5	52.817	
	3		9000	143	1557.270	
	разн.		86245	6	626.139	
		Итого			5161.987	
		С1 низ + С1 верх			10323.97468	

Изм.	Колуч.	Лист	№рек.	Подп.	Дата	Стация	Лист	Листов
						Схема армирования	у	1
						плиты перекрытия М 1:100		
						НИУ МГСУ		
						2018		
						Формат А1		

ЮУМАС-ЭИ ИПТ1 Исте © 2017 ООО "АСОП-Системы проектирования" Все права защищены
Изд. № 001. Подп. и дата. Взам. инв. №
Не для коммерческого использования