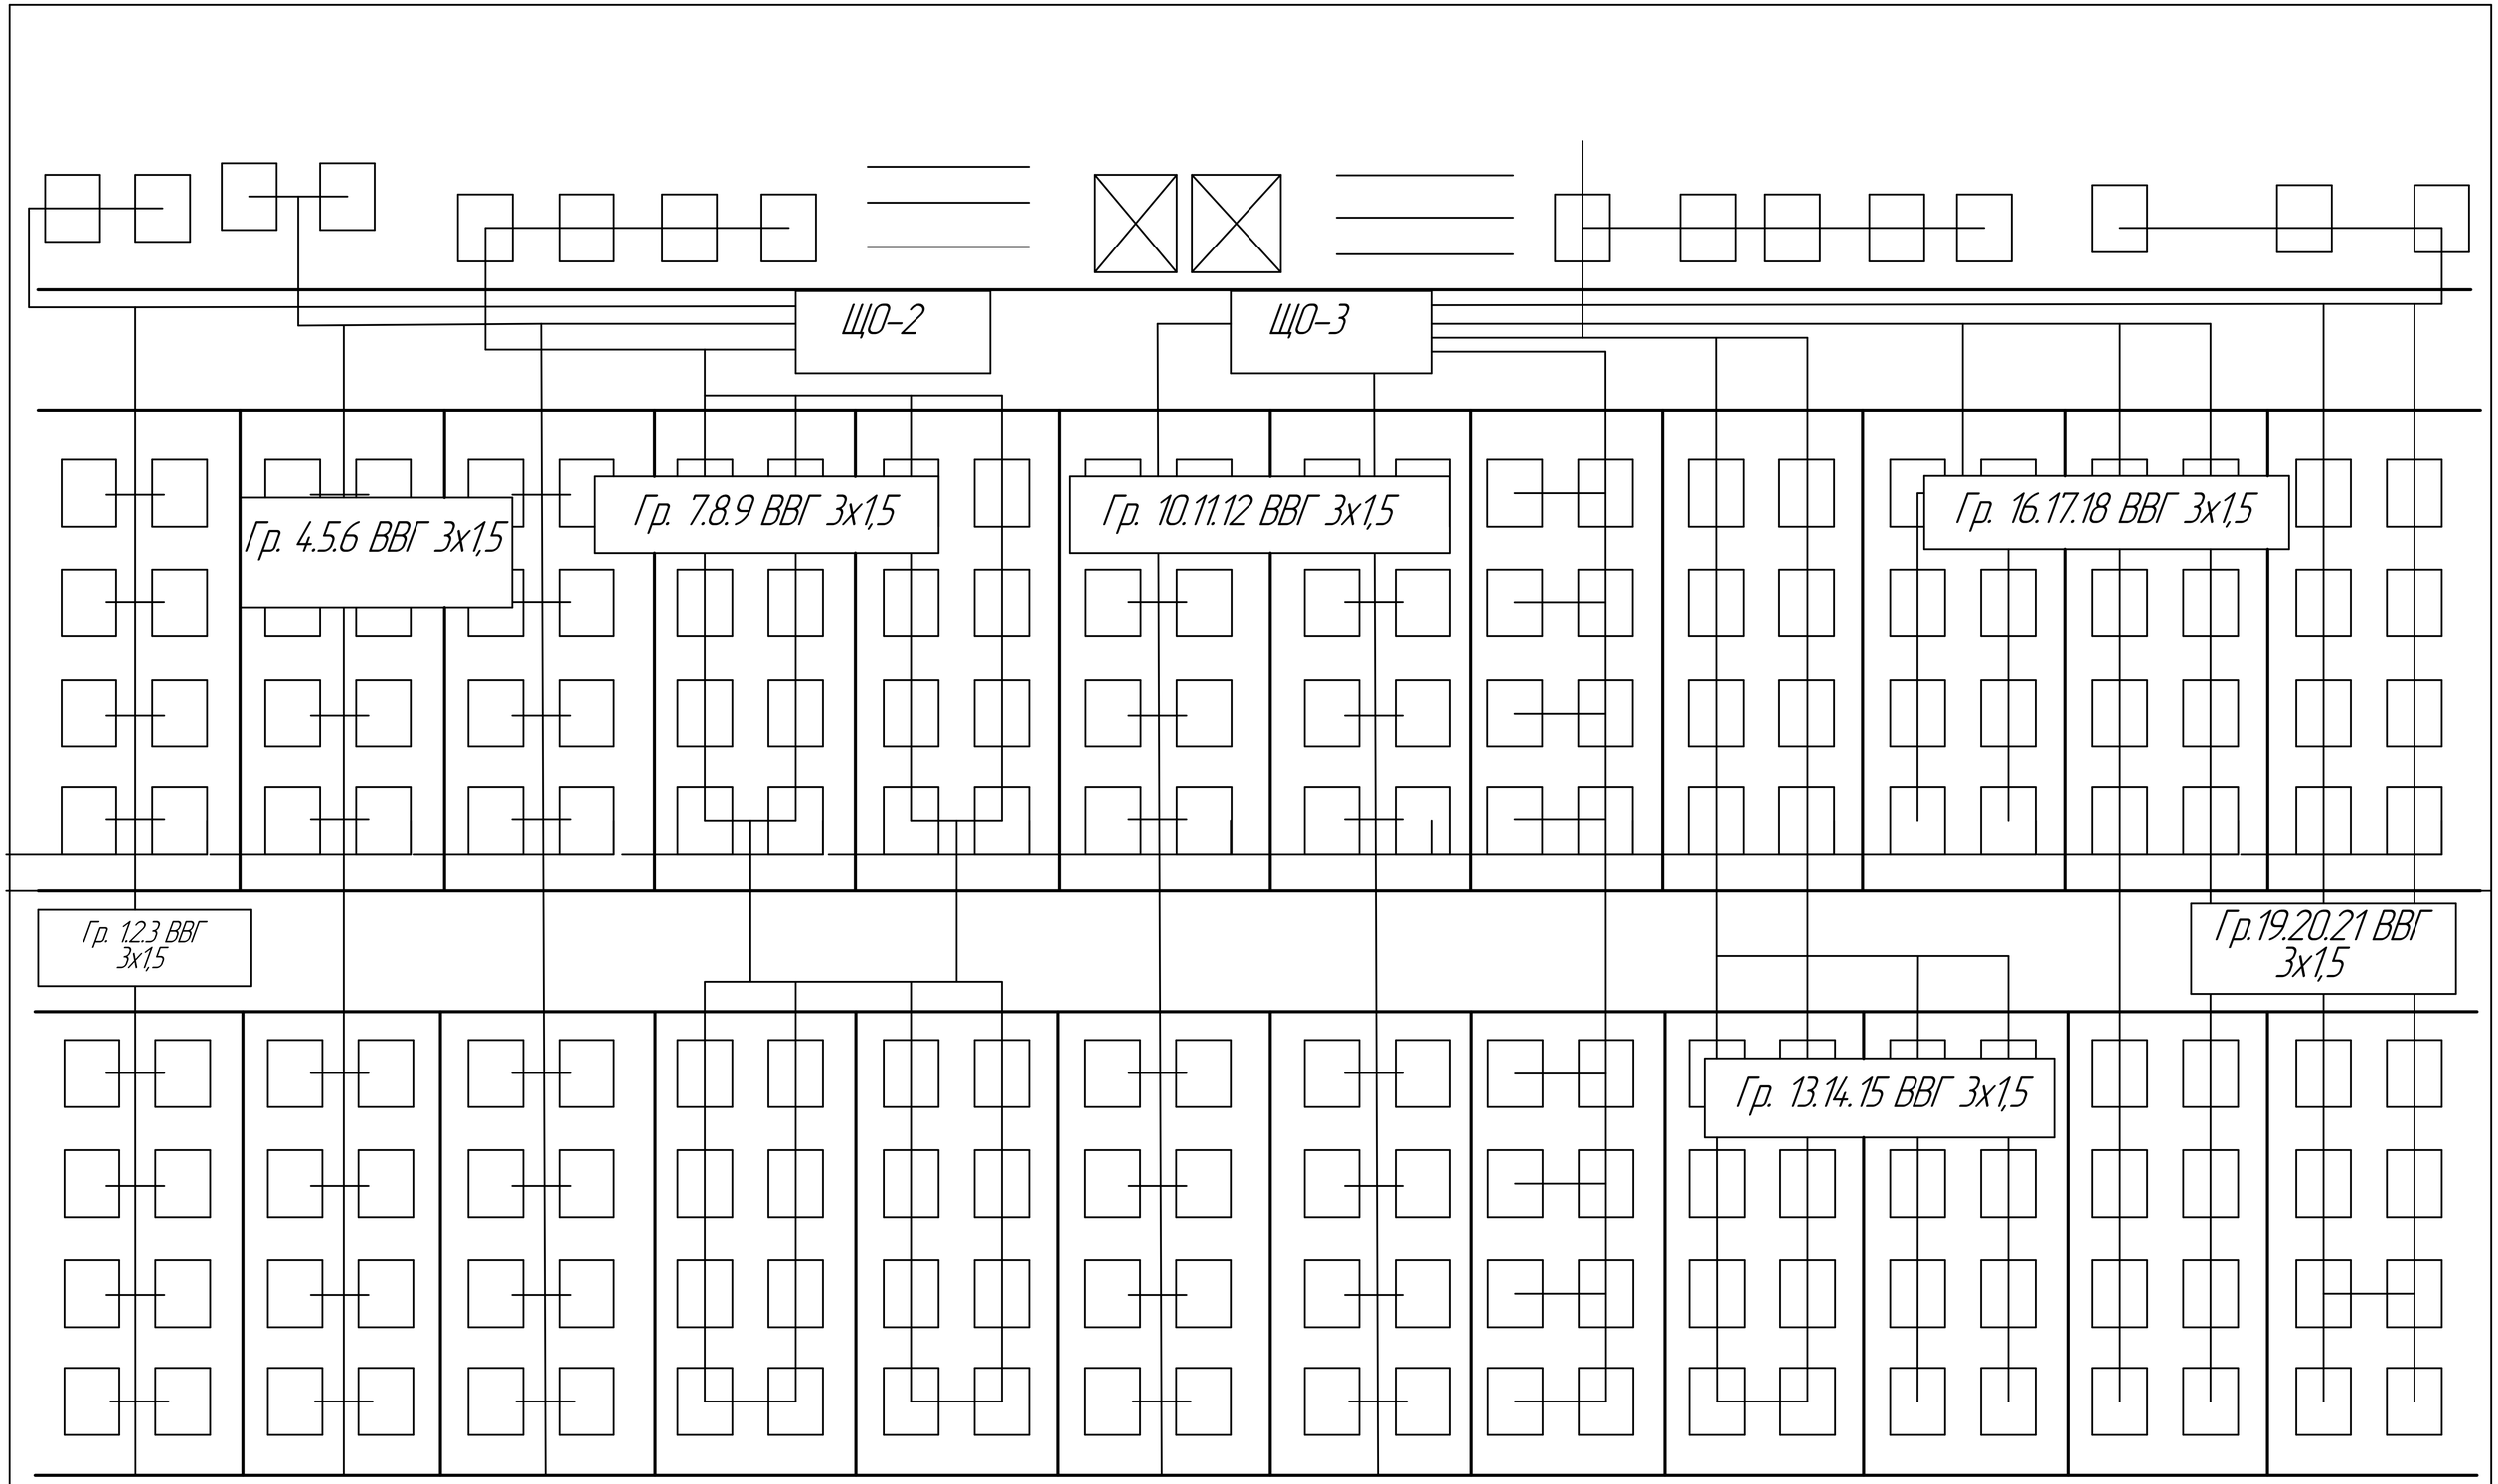

Изм.	Кол.уч.	Лист	№док.	Подп.	Дата	Общая схема распределения групп сети освещения 1 этажа	Стадия	Масса	Масштаб
						Административный комплекс	Лист	Листов	

Взам. инв. №

Подп. и дата

Инв. № подл.

Формат А1