План на отм. 0.00

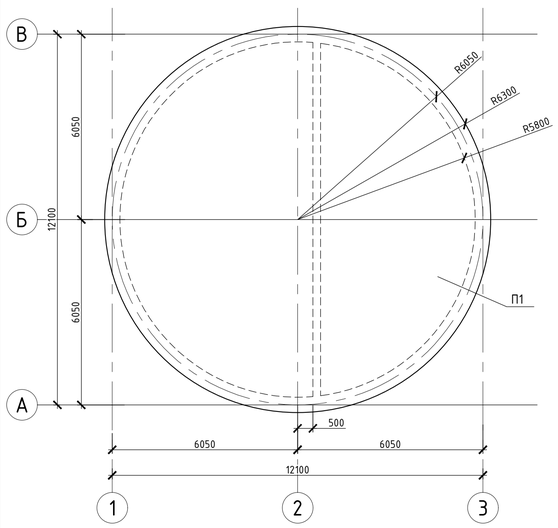

Схема армирования плиты перекрытия ПП1 на отм. 0.00

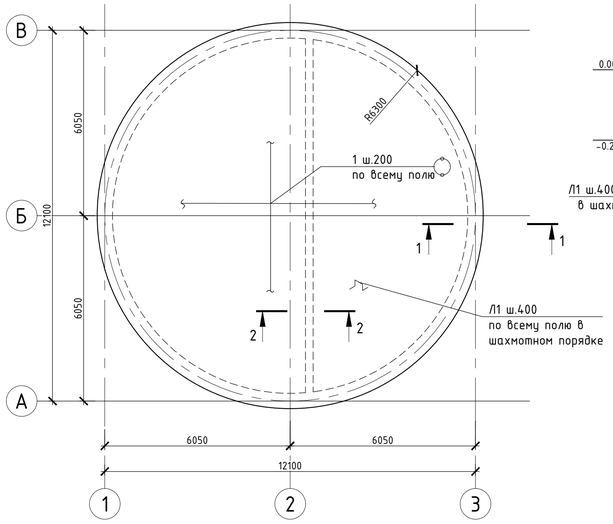

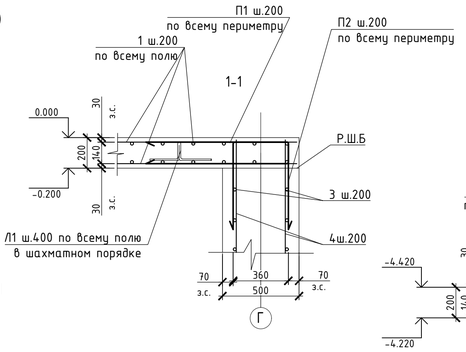

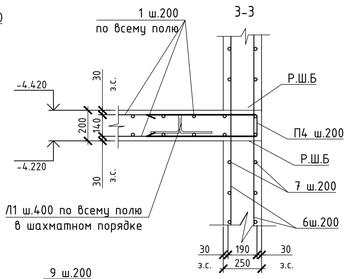

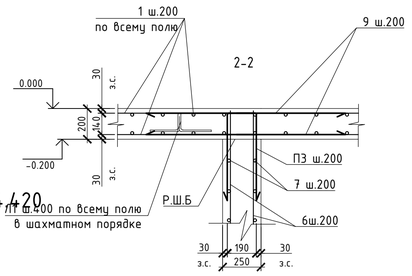

Спецификация

Поз	Обозначения	Наименование	Кол шт	Масса ед,кг	Приме чание
		Плита перекрытия ПП1			
1	ГОСТ 34028-2016	Ф6А 500 С , L=4560п.м.		0.22	
Л1	См. ведомость деталей	Ф6А 500С , L=990	142	0.21	
П1	См. ведомость деталей	Ф6А 500С , L=2000	195	0.42	
9	ГОСТ 34028-2016	Ф10А 500С , L=1300	121	0.79	
	Материал:	Бетон кл. В15	28.5		м³
		Плита перекрытия ПП2			
1	ГОСТ 34028-2016	Ф6А 500 С , L=2280п.м.		0.22	
Л1	См. ведомость деталей	Ф6А 500С , L=990	71	0.21	
П1	См. ведомость деталей	Ф6 А 500С , L=2000	98	0.42	
П4	См. ведомость деталей	Ф6 А 500С , L=1540	60	0.33	
	Материал:	Бетон кл. В15	28.5		м³
		Фундаментная плита Фп			
2	ГОСТ 34028-2016	Ф8А 500 С , L=4560п.м.		0.395	
8	ГОСТ 34028-2016	Ф8А 500С , L=900.	195	0.35	
8.1	ГОСТ 34028-2016	Ф8 А 500С , L=1300	195	0.51	
П5	См. ведомость деталей	Ф8 А 500С , L=1880	195	0.74	
Кп	ГОСТ 34028-2016	Каркас поддерживающий Кп=570 м.п.	57.46		м³
	Материал:	Бетон кл. В15			
		Стена Ст1			
3	ГОСТ 34028-2016	Ф8А 500 С , L=5100 м.п.		0.395	
4	ГОСТ Р 52544-2006	Ф8А 500 С , L=6760	390	2.670	
5	См. ведомость деталей	Ф8А 500 С , L=580	3315	0.22	
П2	См. ведомость деталей	Ф6 А 500С , L=1500	195	0.59	
	Материал:	Бетон кл. В15	59.25		м³
		Стена Ст2			
6	ГОСТ 34028-2016	Ф6А 500 С , L=6760	120	1.48	
7	ГОСТ Р 52544-2006	Ф6А 500 С , L=12050	68	2.651	
П3	См. ведомость деталей	Ф6 А 500С , L=1330	195	0.29	
	Материал:	Бетон кл. В15	20.57		м³

1-1

Схема армирования плиты перекрытия ПП2 на отм. -4.420

Ведомость деталей

Поз.	Эскиз
Л1	250 120 250 120 250 800
П1	930 140 930
П2	570 360 570
П3	570 190 570
П4	700 140 700
П5	720 440 720
5	R6 100 380 100

ормирования фундаментной плит Фп и расположения выпусков на от

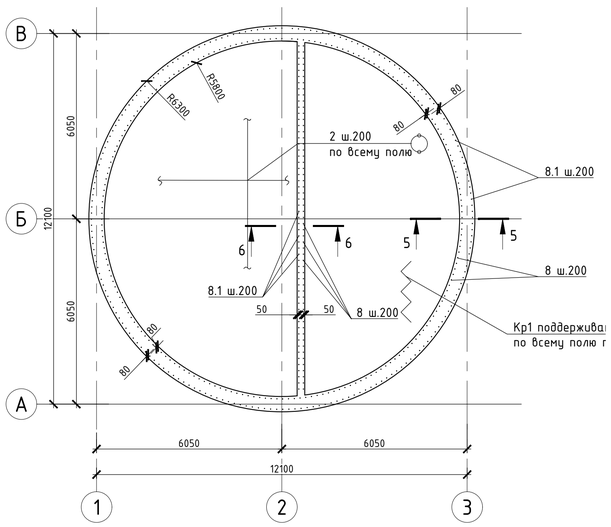

Схема армирования стены Ст1, Ст2

Изм.	Кол.уч.	Лист	№док.	Подпись	Дата			
Разработал							Стадия	Лист	Листов
Проверил									
Т.Контр.									
Н.контроль						План на отм. 0.000. Разрез 1-1. Схема армирования плиты перекрытия П1,П2. Схема армирования Ст1, Ст2. Схема армирования фундаментной плиты		
Утв.								