



Фрагмент плана фундамента
M 1:200

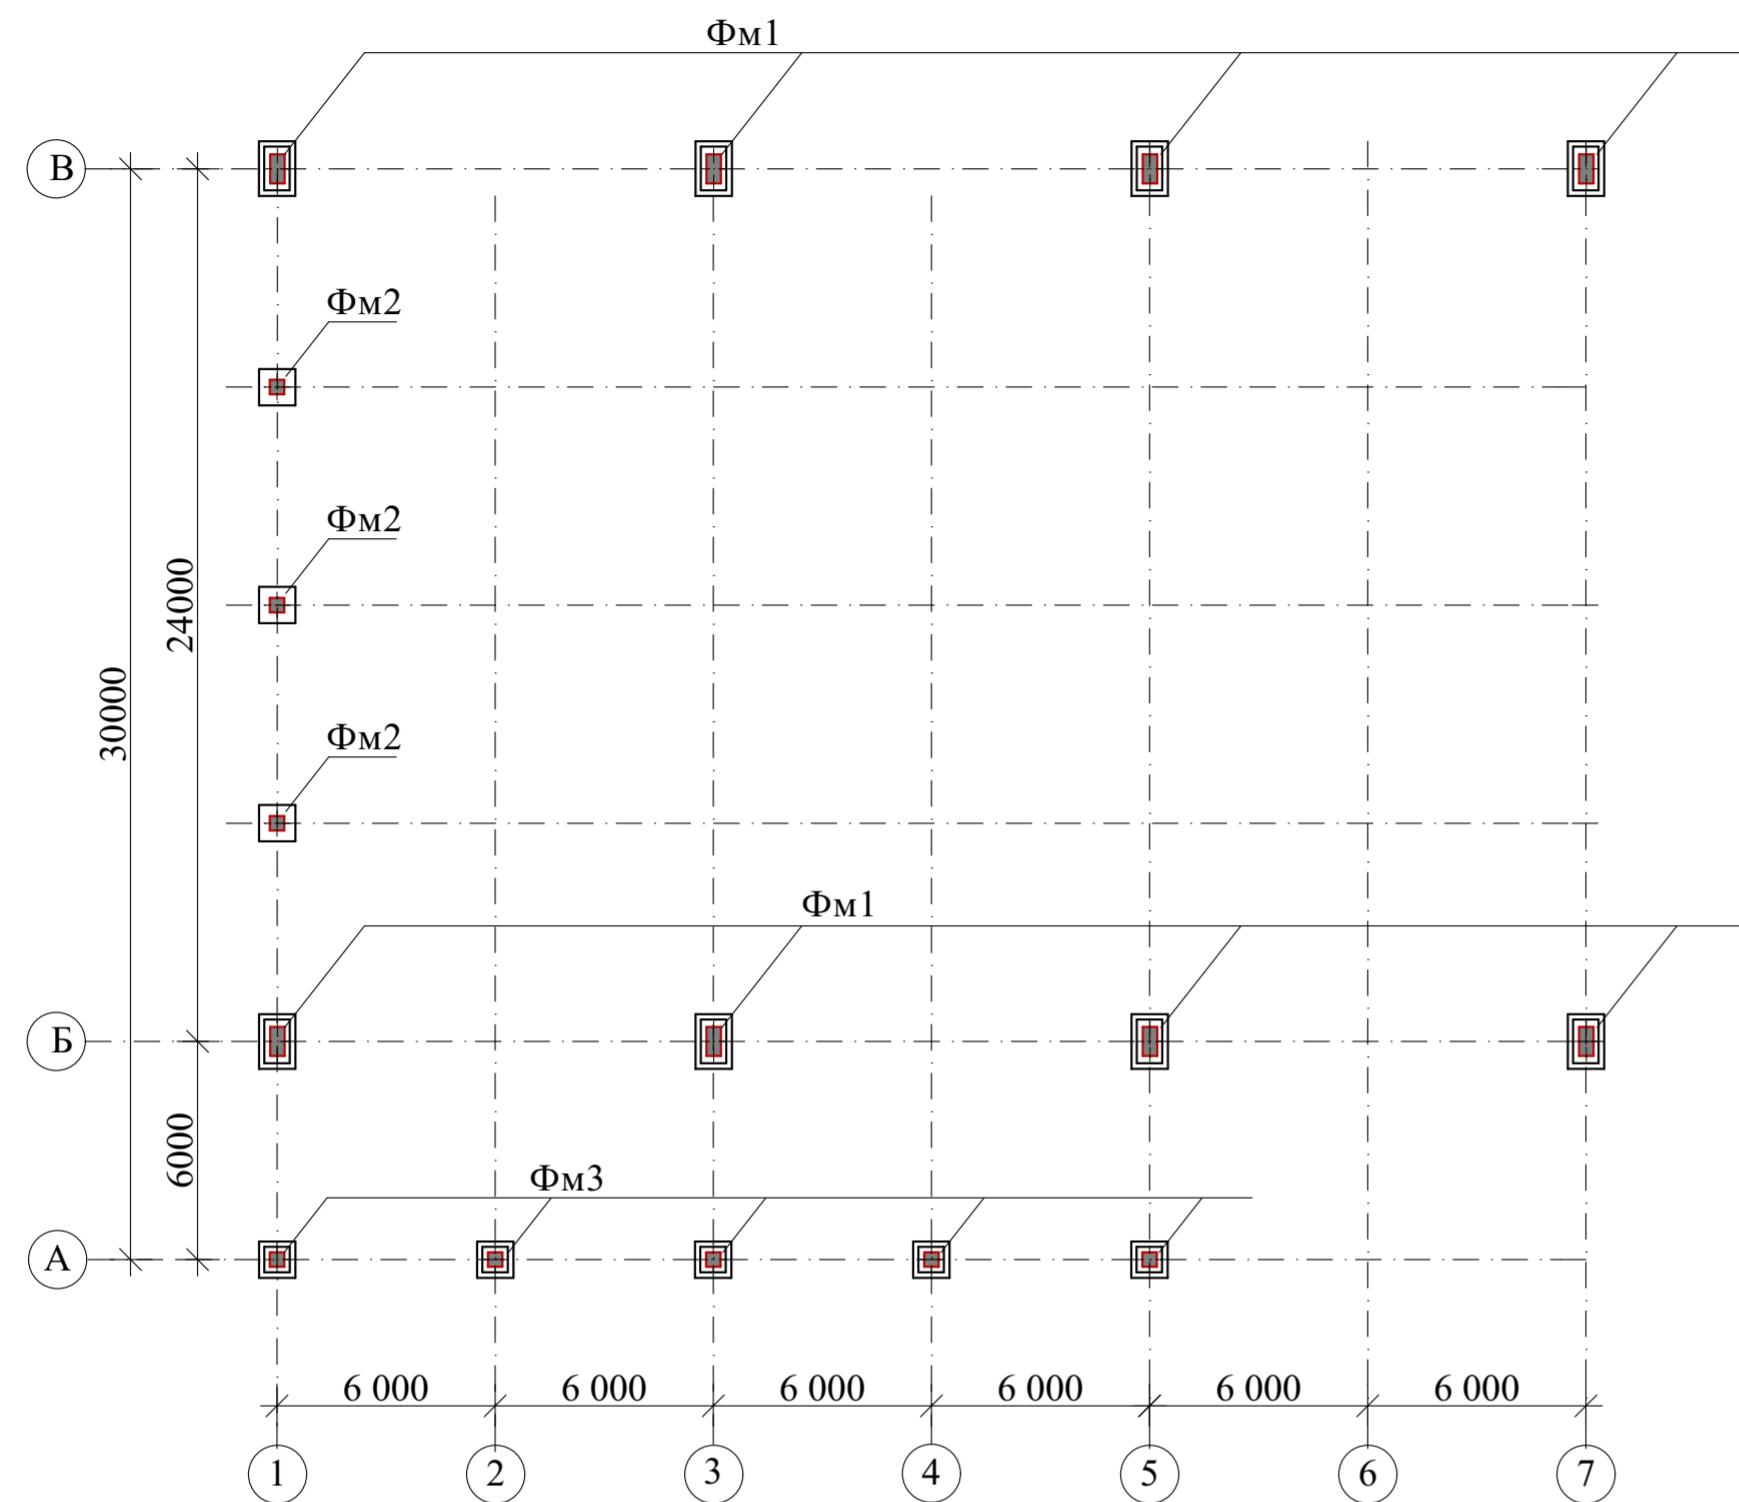

Фасад А-Г
M 1:200

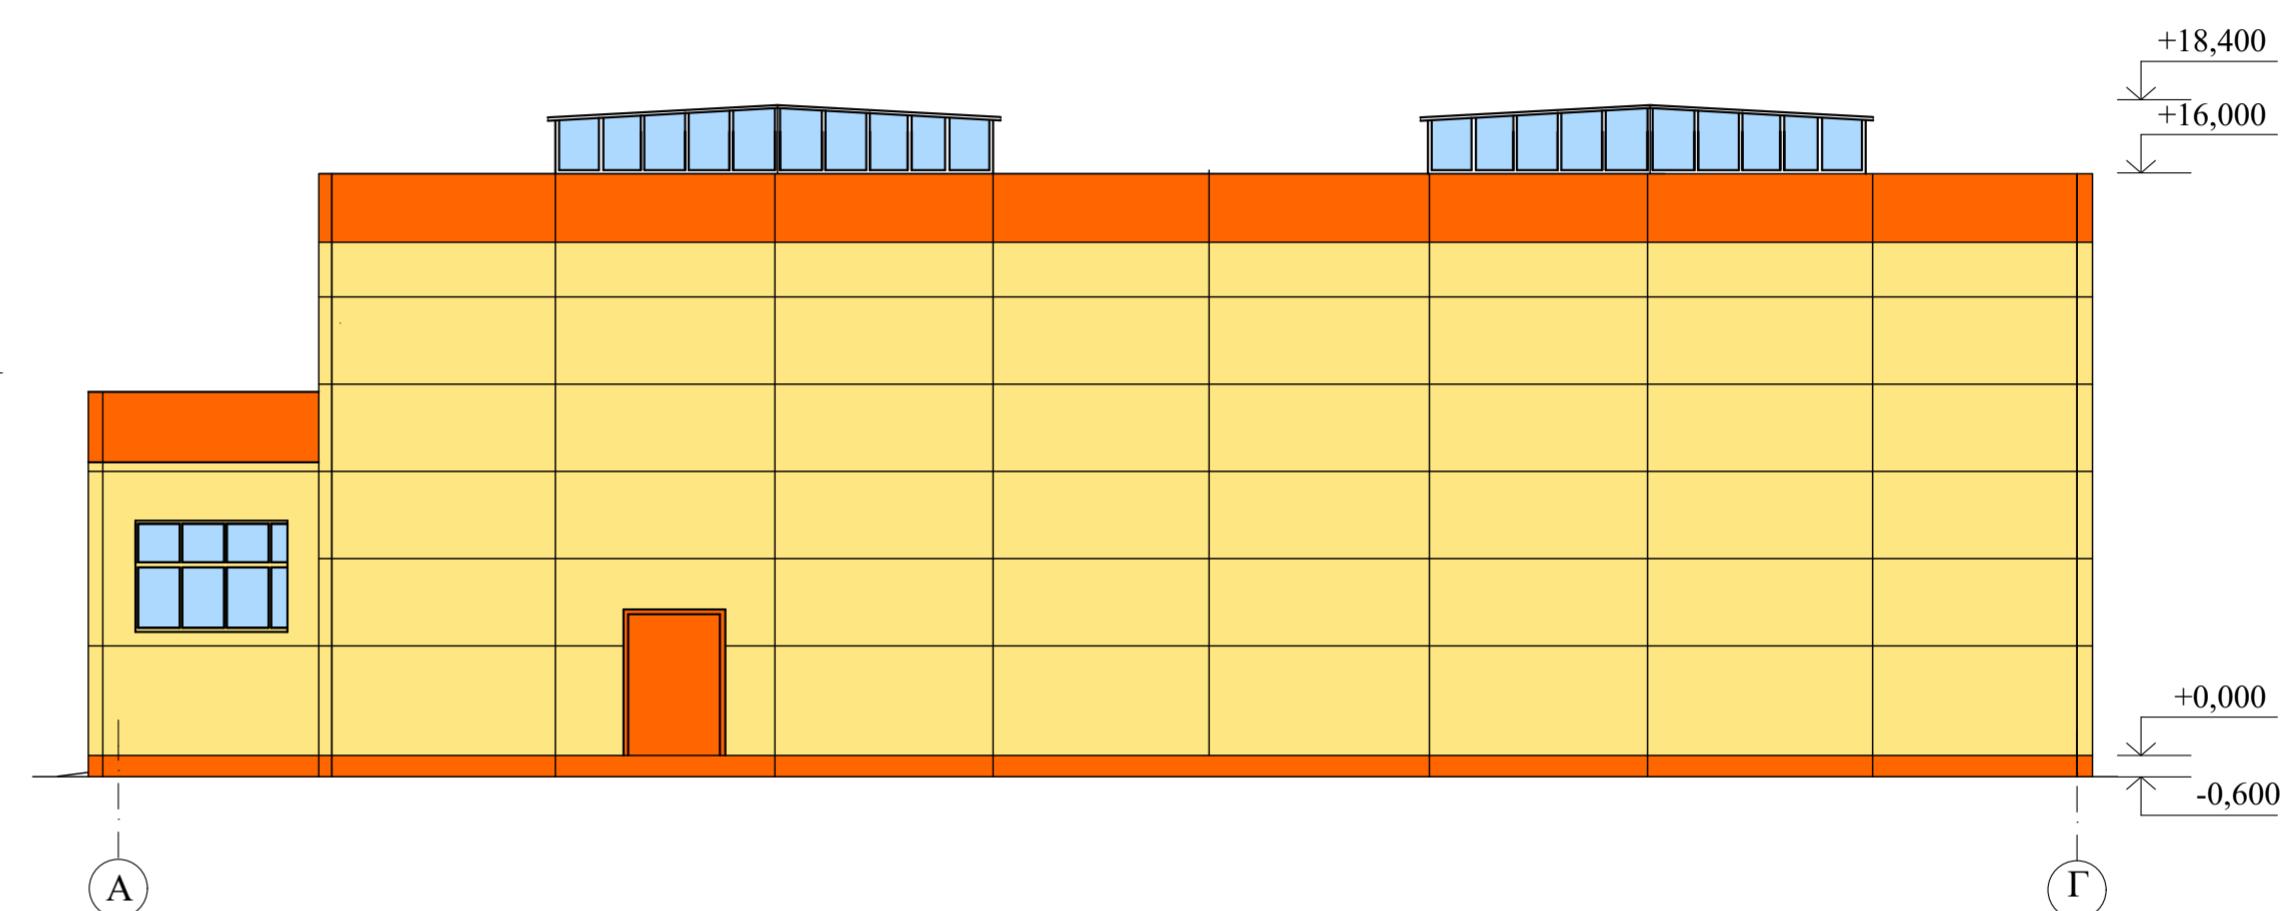

ФГБОУ ВО ТулГУ					
Кафедра "Городское строительство и архитектура"					
Изм	Лист	Код.уч	Н.док.	Подпись	Дата
Проверил		Головин К.А.			
Разработал		Манько А.			
Одноэтажное производственное здание					
РП	Стадия	Лист	Листов		
	3		7		
Фрагмент плана фундамента. Фасад А-Г					
И6360861					