


Разрез 2-2  
М 1:200

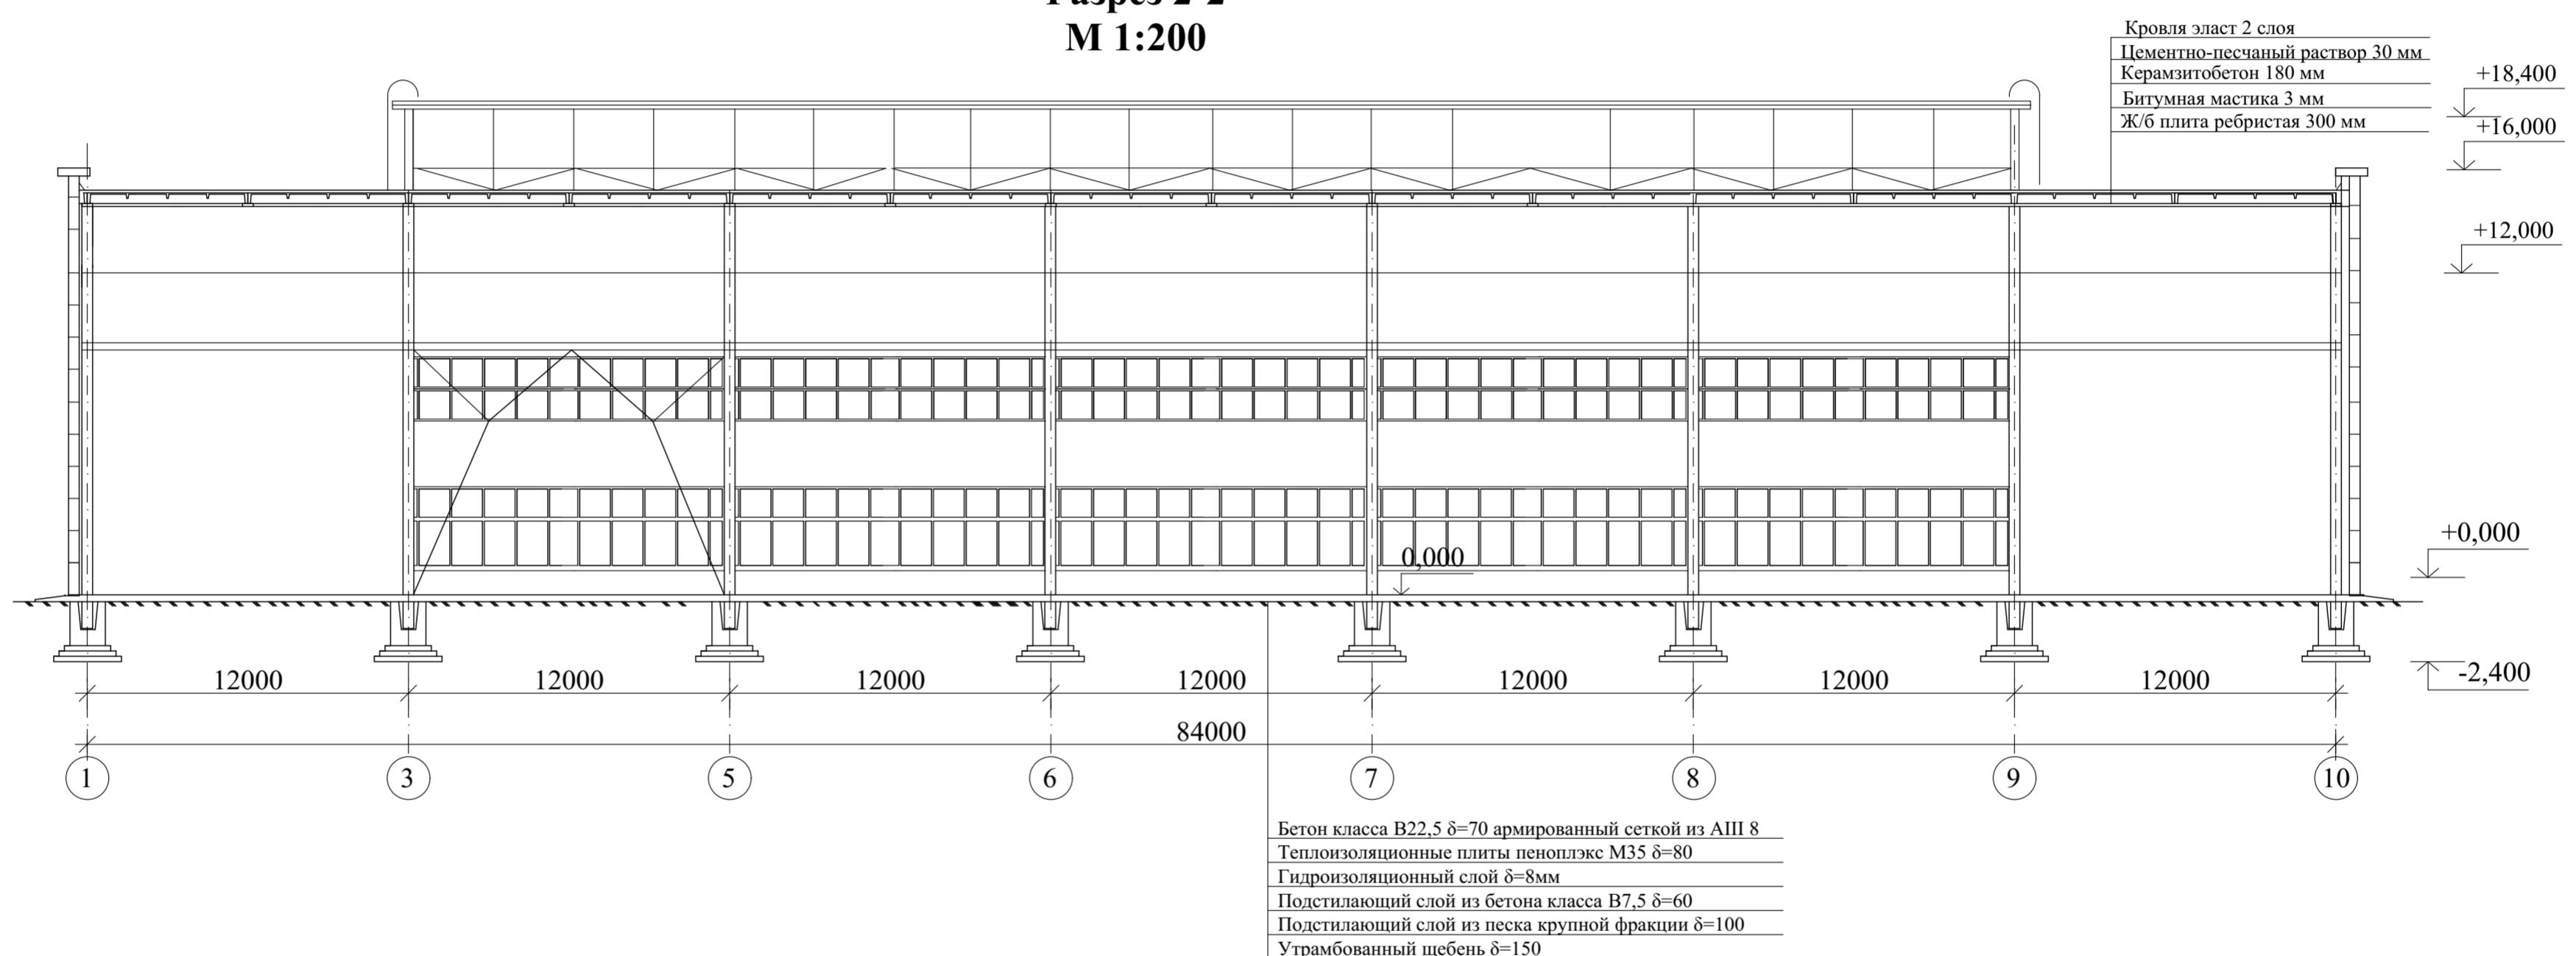

ФГБОУ ВО ТулГУ

| Изм        | Лист         | Код.уч | Н док | Подпись | Дата | Кафедра "Городское строительство и архитектура" |          |      |
|------------|--------------|--------|-------|---------|------|-------------------------------------------------|----------|------|
| Проверил   | Головин К.А. |        |       |         |      | Одноэтажное производственное здание             | Стадия   | Лист |
| Разработал | Манько А.    |        |       |         |      |                                                 |          |      |
|            |              |        |       |         |      | Разрез 2-2                                      | И6360861 | 7    |
|            |              |        |       |         |      |                                                 |          |      |