


Разрез 1-1

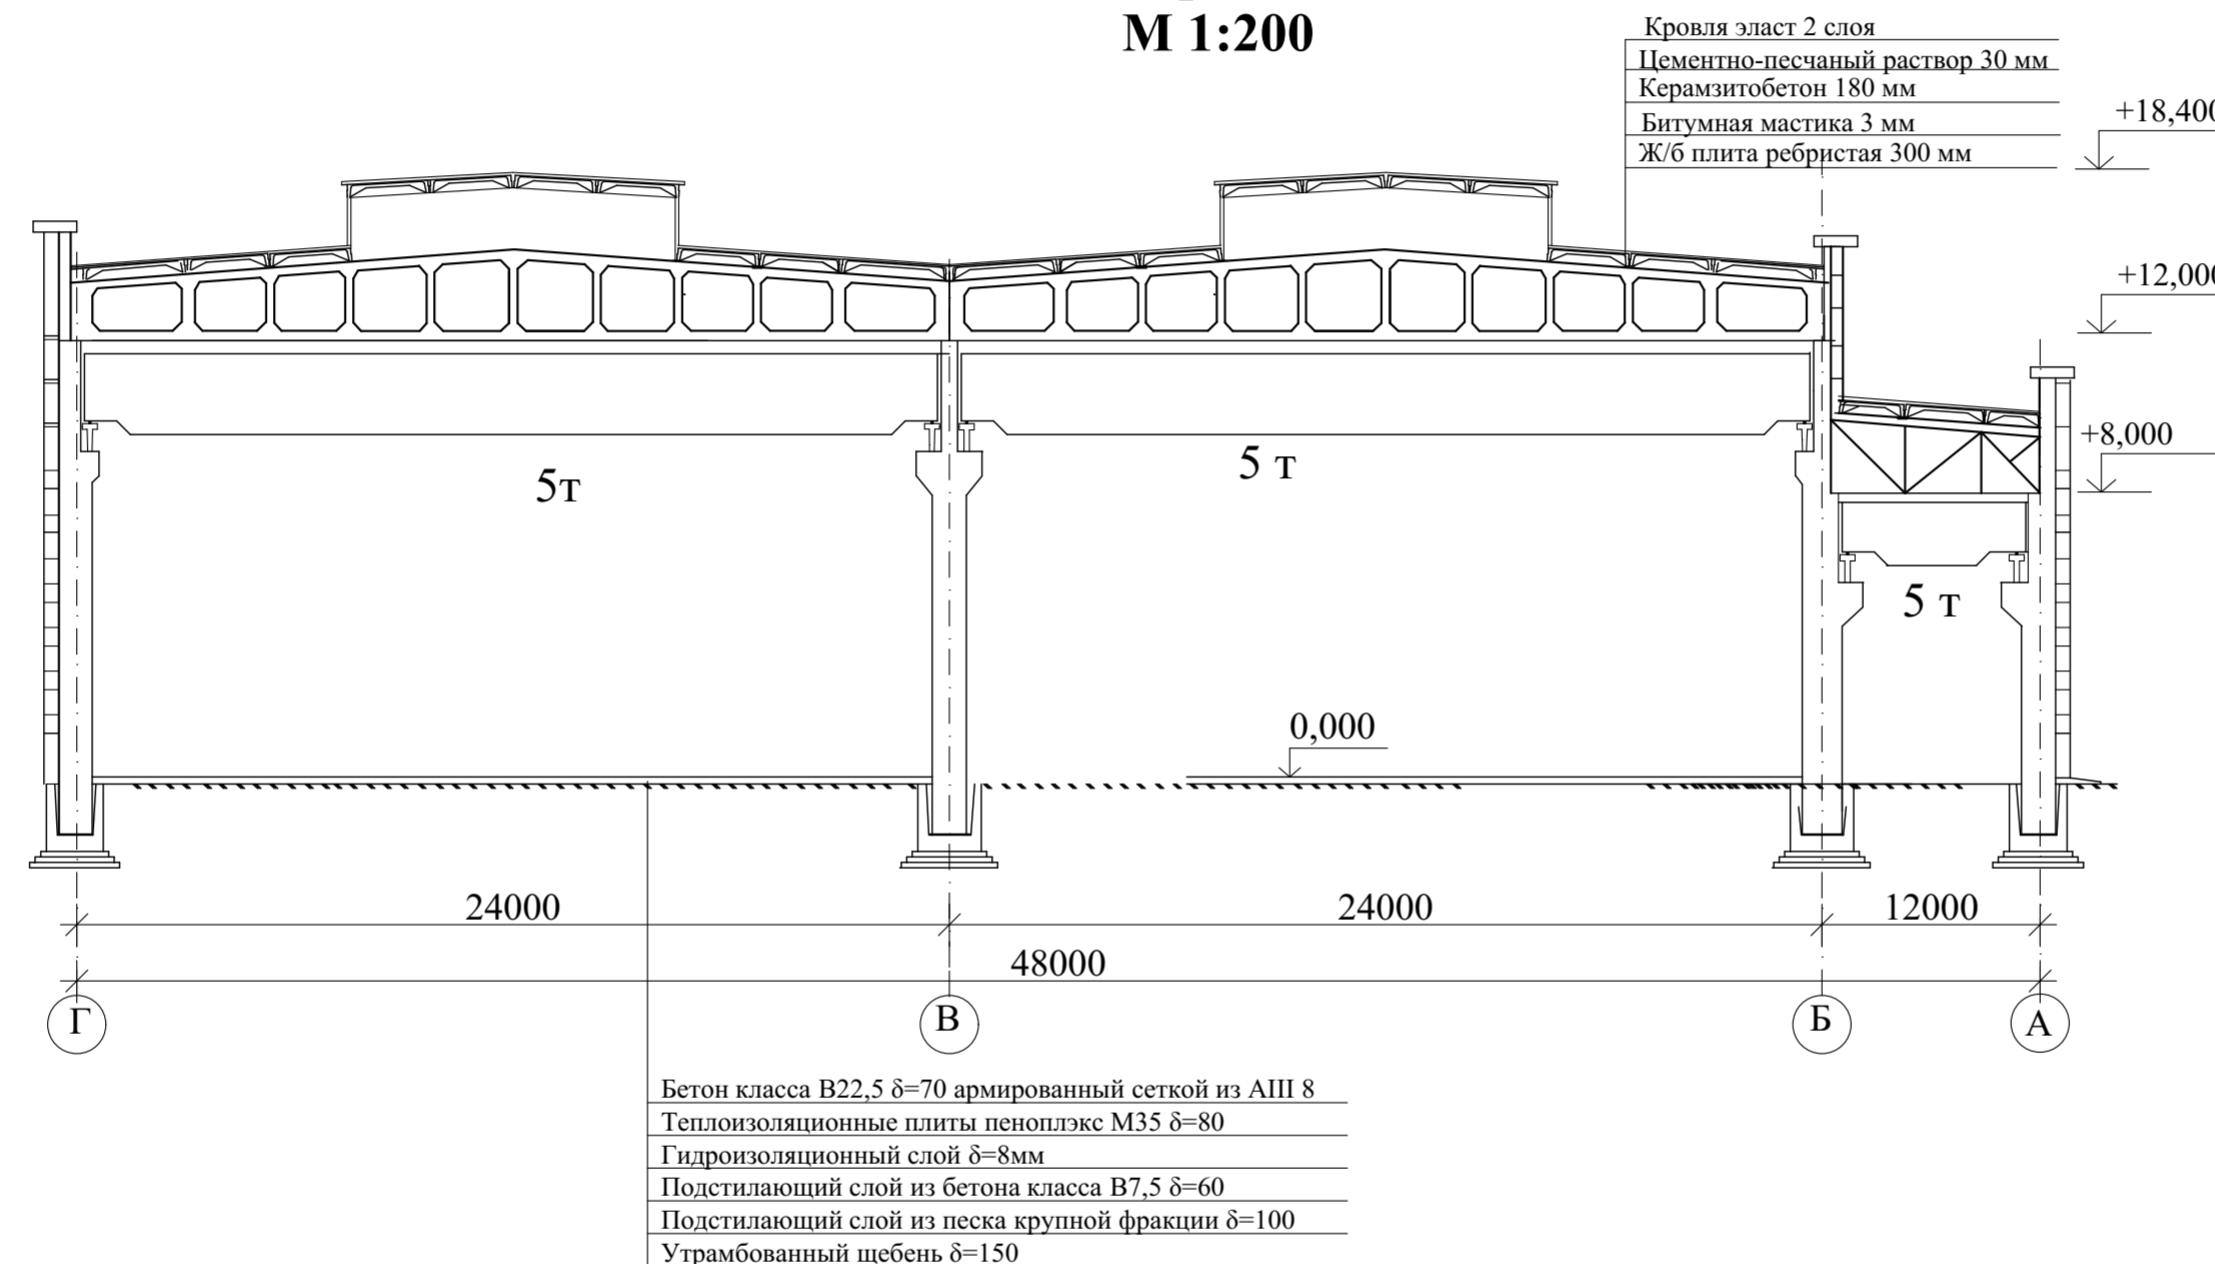

						ФГБОУ ВО ТулГУ		
						Кафедра “Городское строительство и архитектура”		
Изм	Лист	Код.уч	N док	Подпись	Дата			
Проверил	Головин К.А.					Стадия	Лист	Листов
Разработал	Манько А.							
						РП	5	7
						Разрез 1-1	Иб360861	