



План 1-го этажа АБК

М 1:200

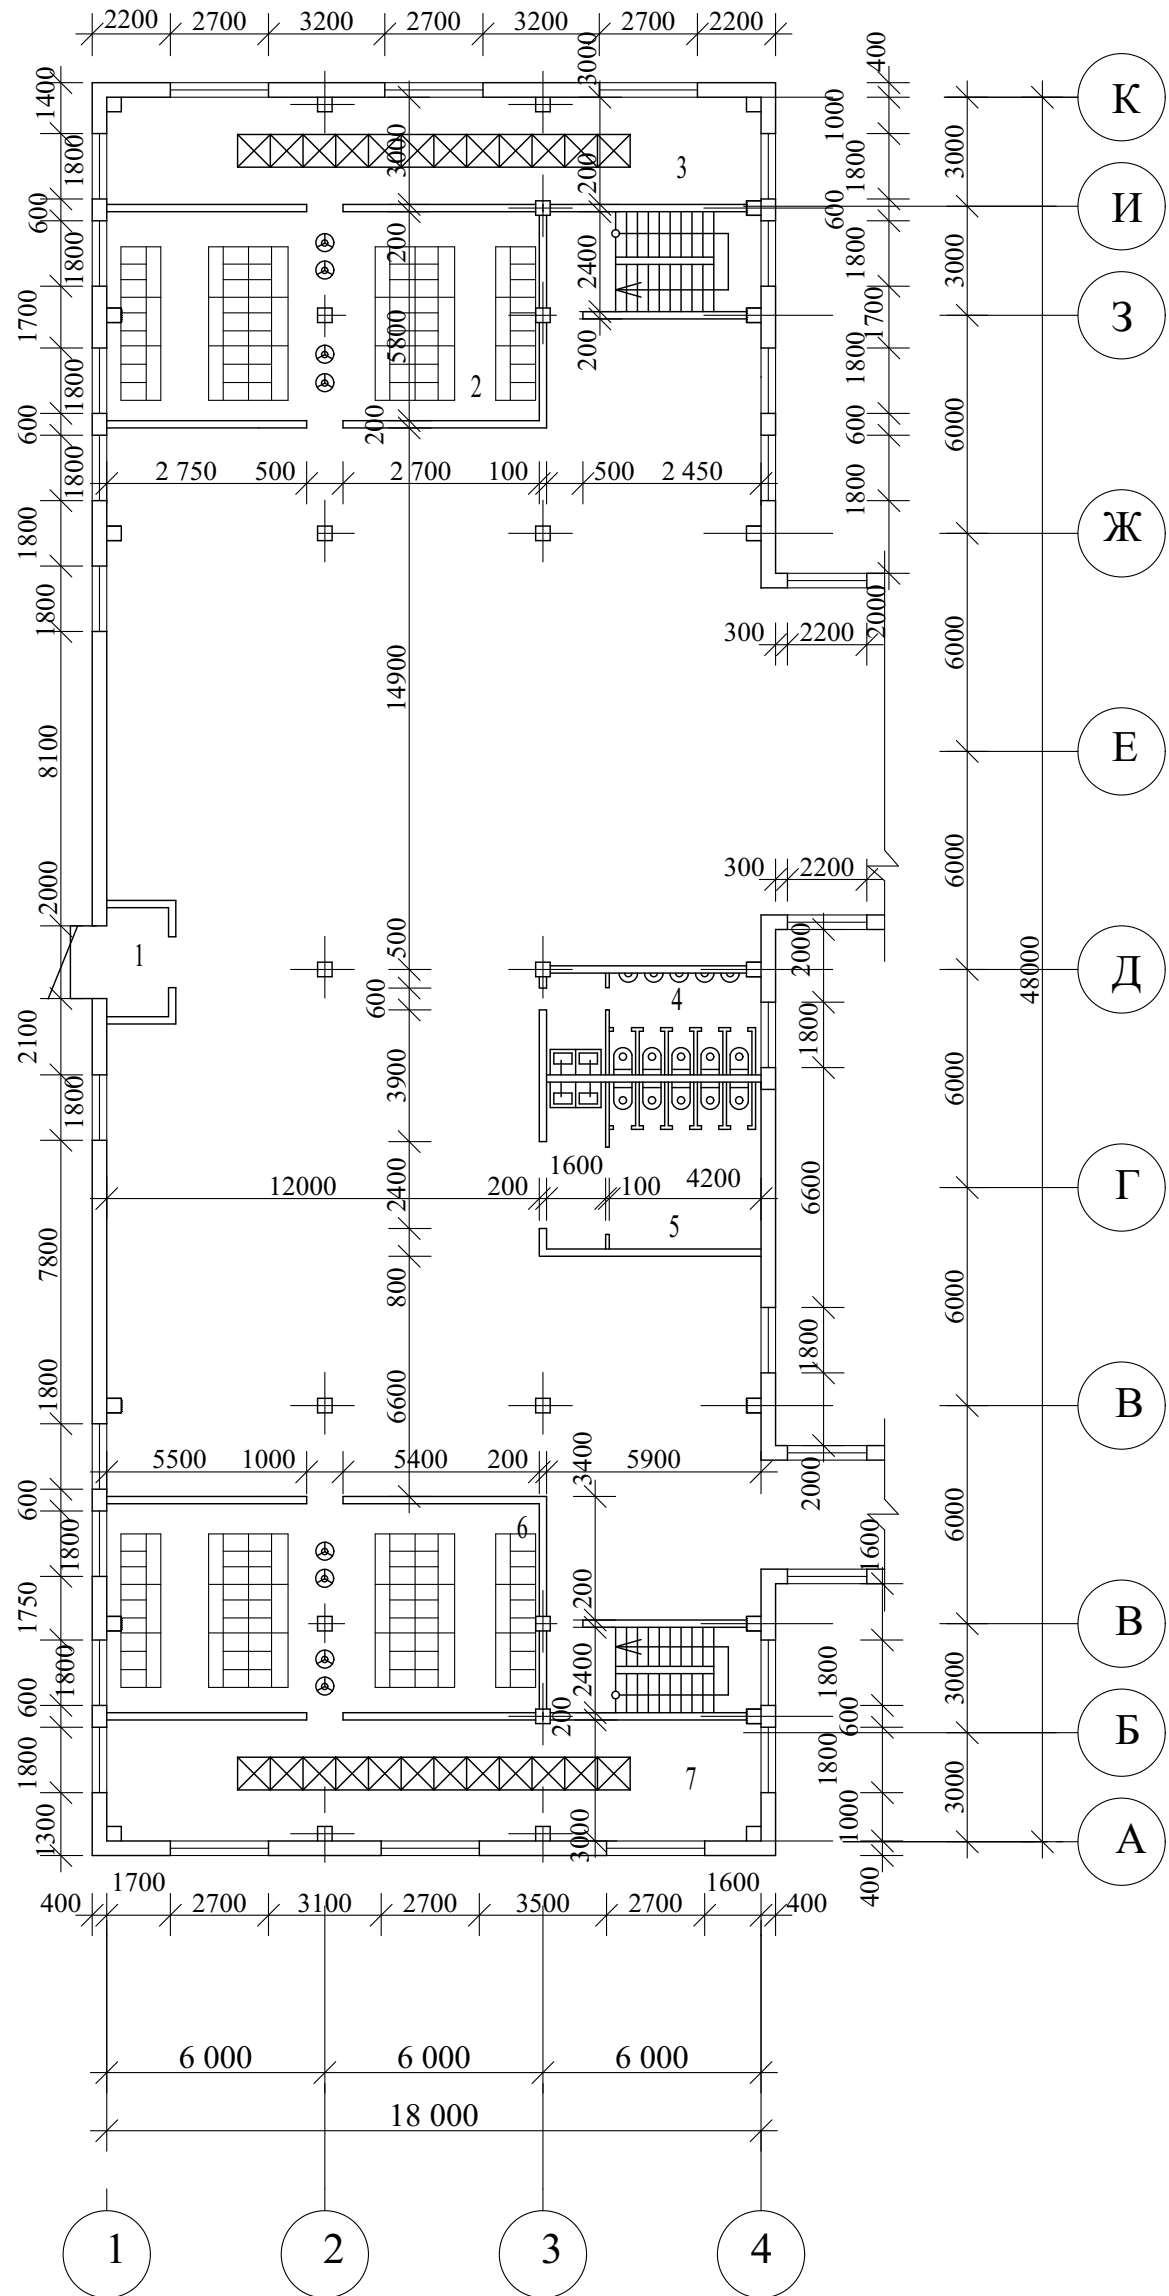

План 2-го этажа АБК

М 1:200

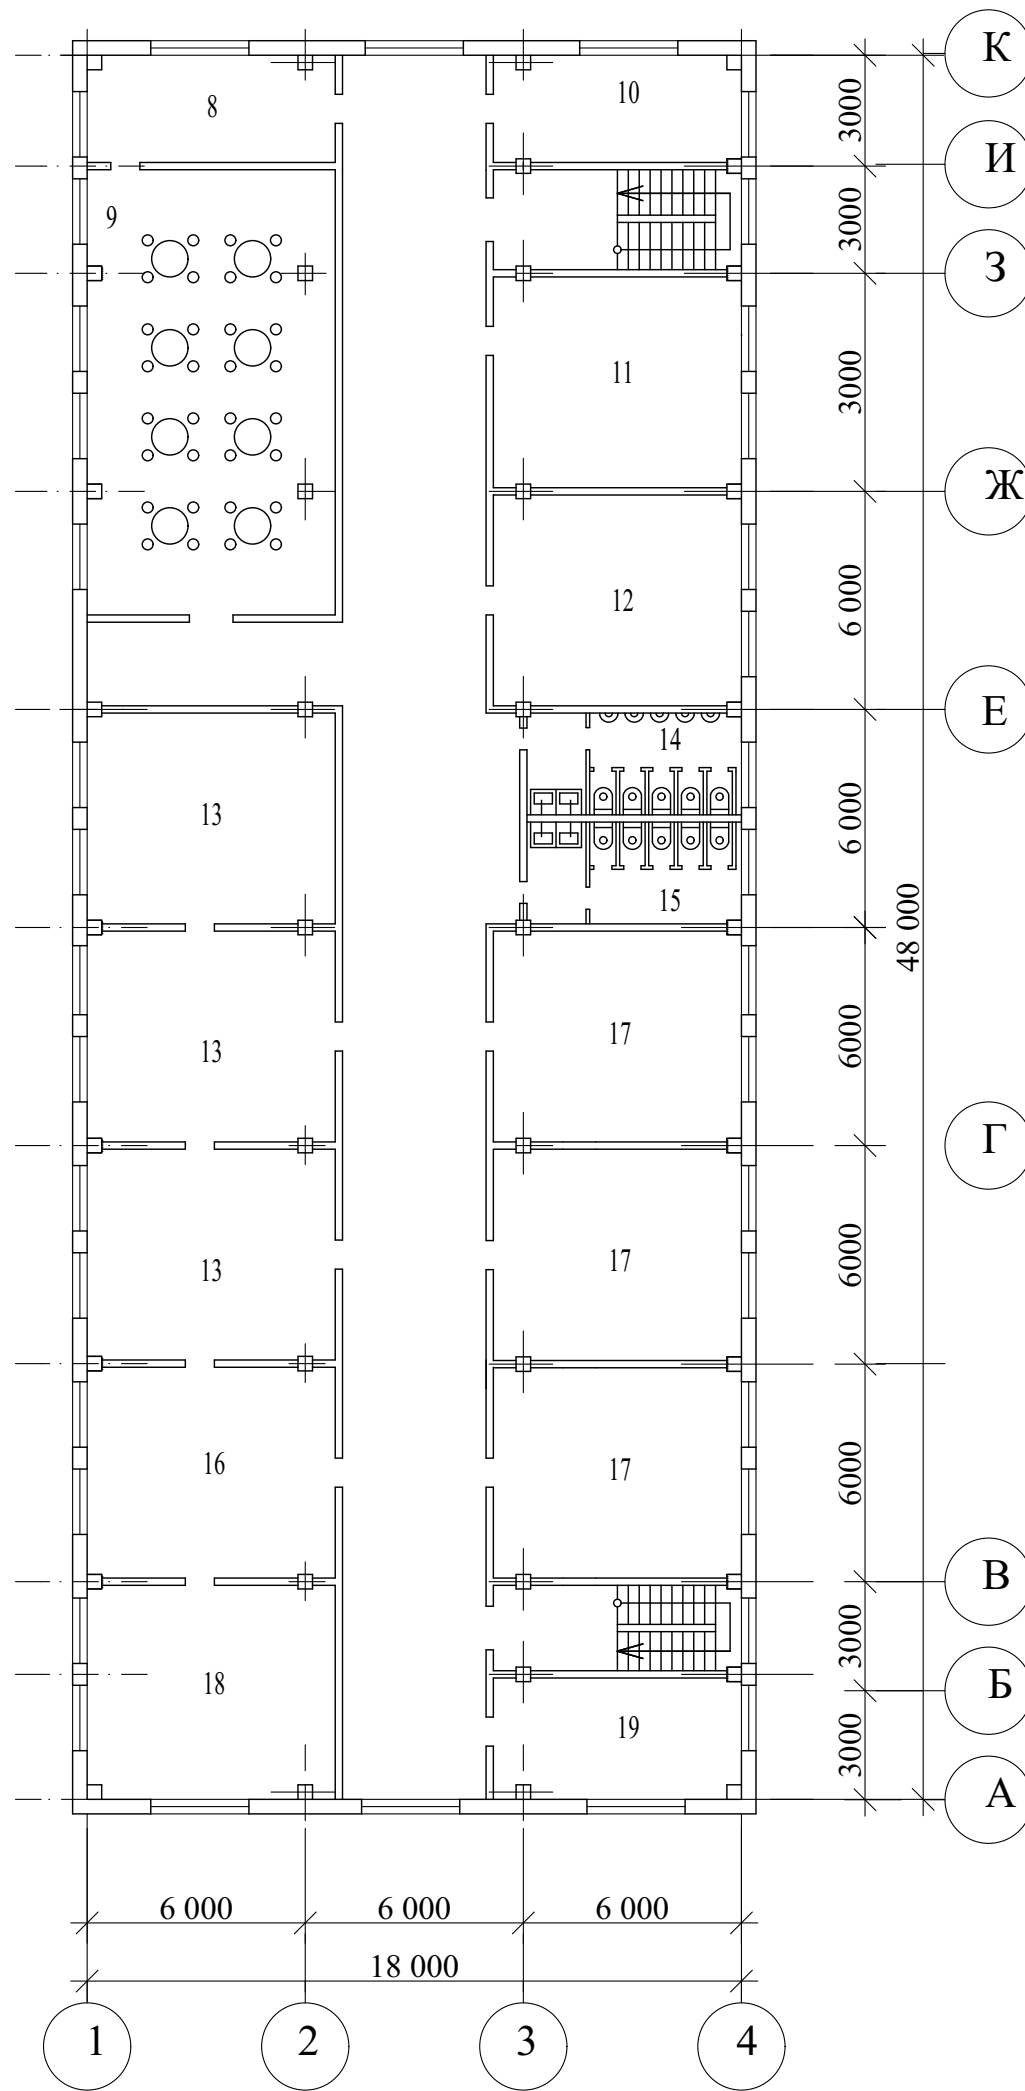

Экспликация помещений АБК

N	Наименование	Площадь
1	Тамбур	5,88
2	Мужской гардероб	68,4
3	Душевая мужская	53,2
4	Санузел мужской	20,10
5	Санузел женский	27,2
6	Женский гардероб	68,4
7	Женская душевая	53,2
8	Помещения столовой	20
9	Столовая	83,6
10	Кладовая	20
11	Контора	38,8
12	Медпункт	38,8
13	Комната охраны	12,88
14	Санузел мужской	16,0
15	Санузел женский	16,0
16	Контора	38,8
17	Контора	38,8
18	Контора	38,8
19	Архив	20

[illegible]