




**Узел опирания ригеля на колонну
в поперечном направлении М 1:20**

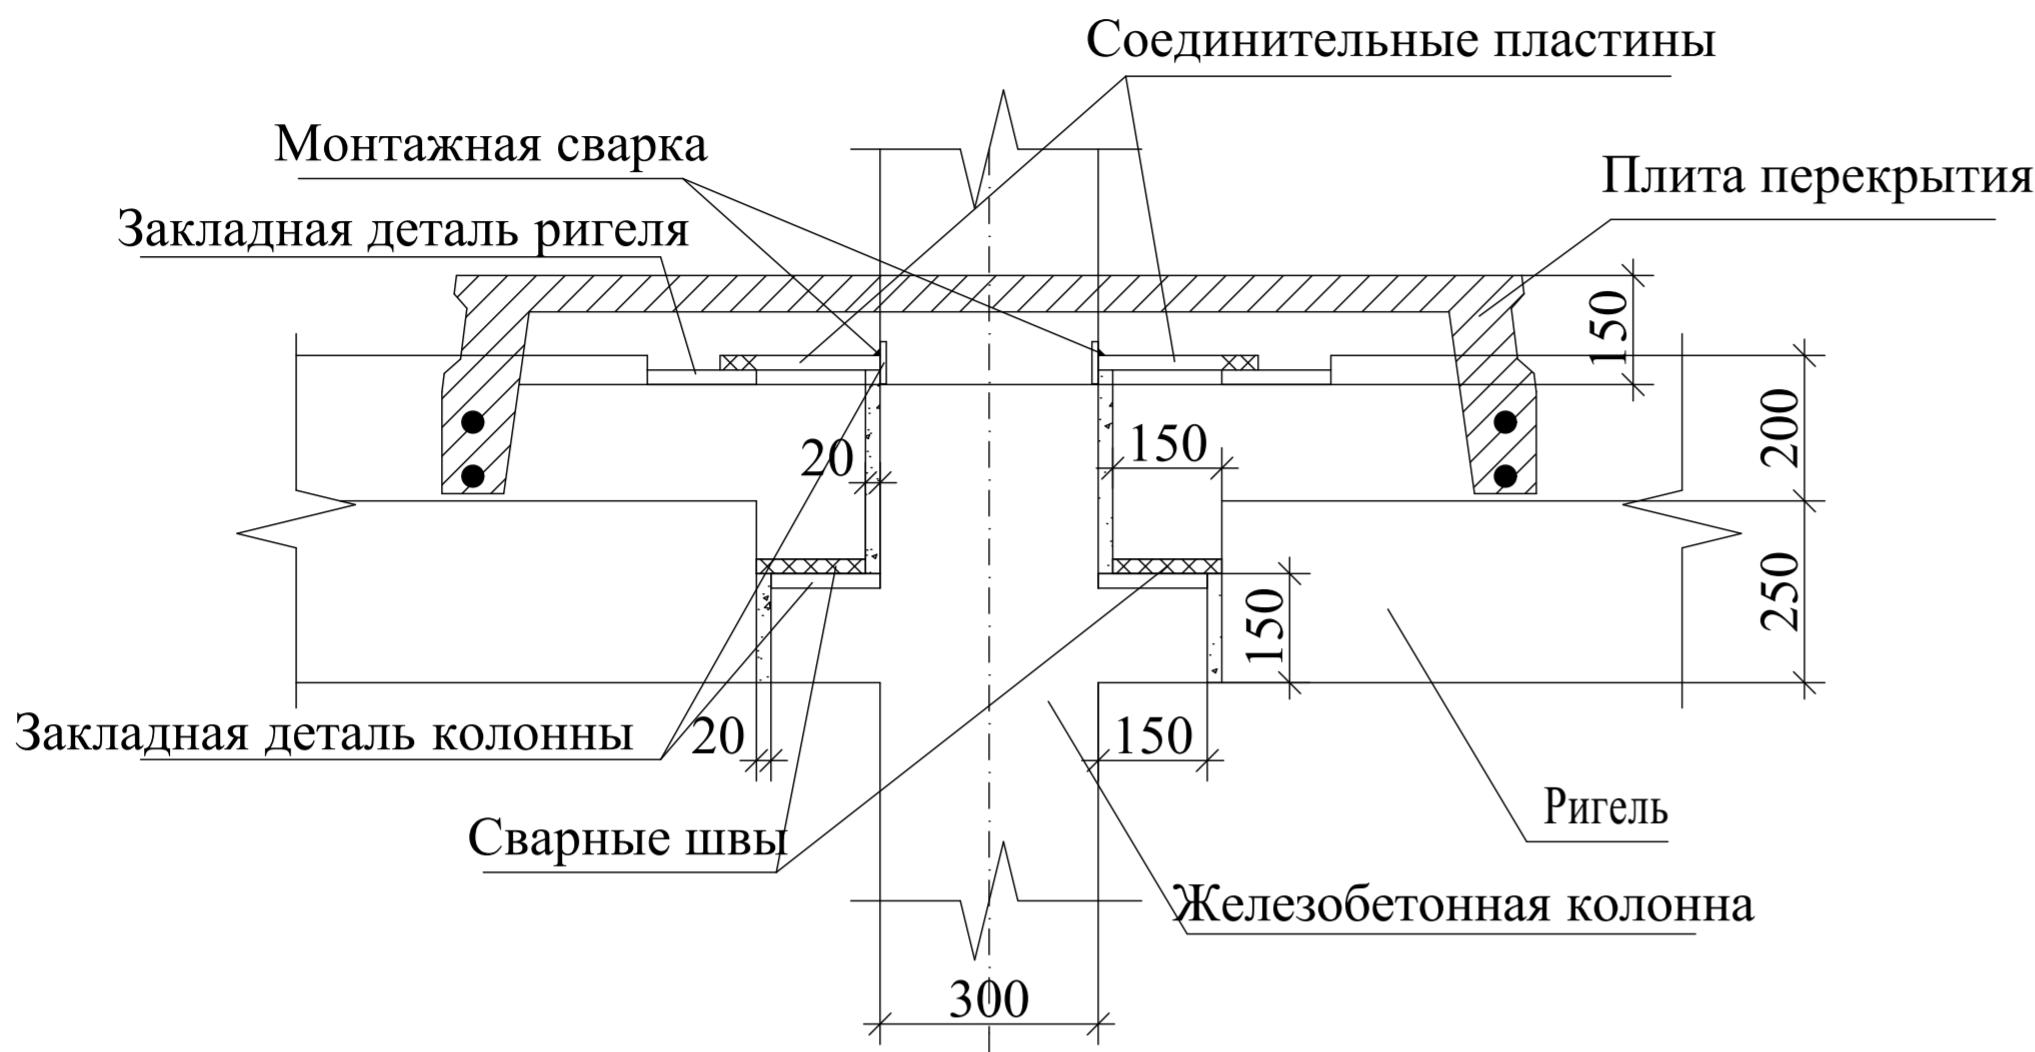

**Крепление стеновых панелей
к колоннам М 1:20**

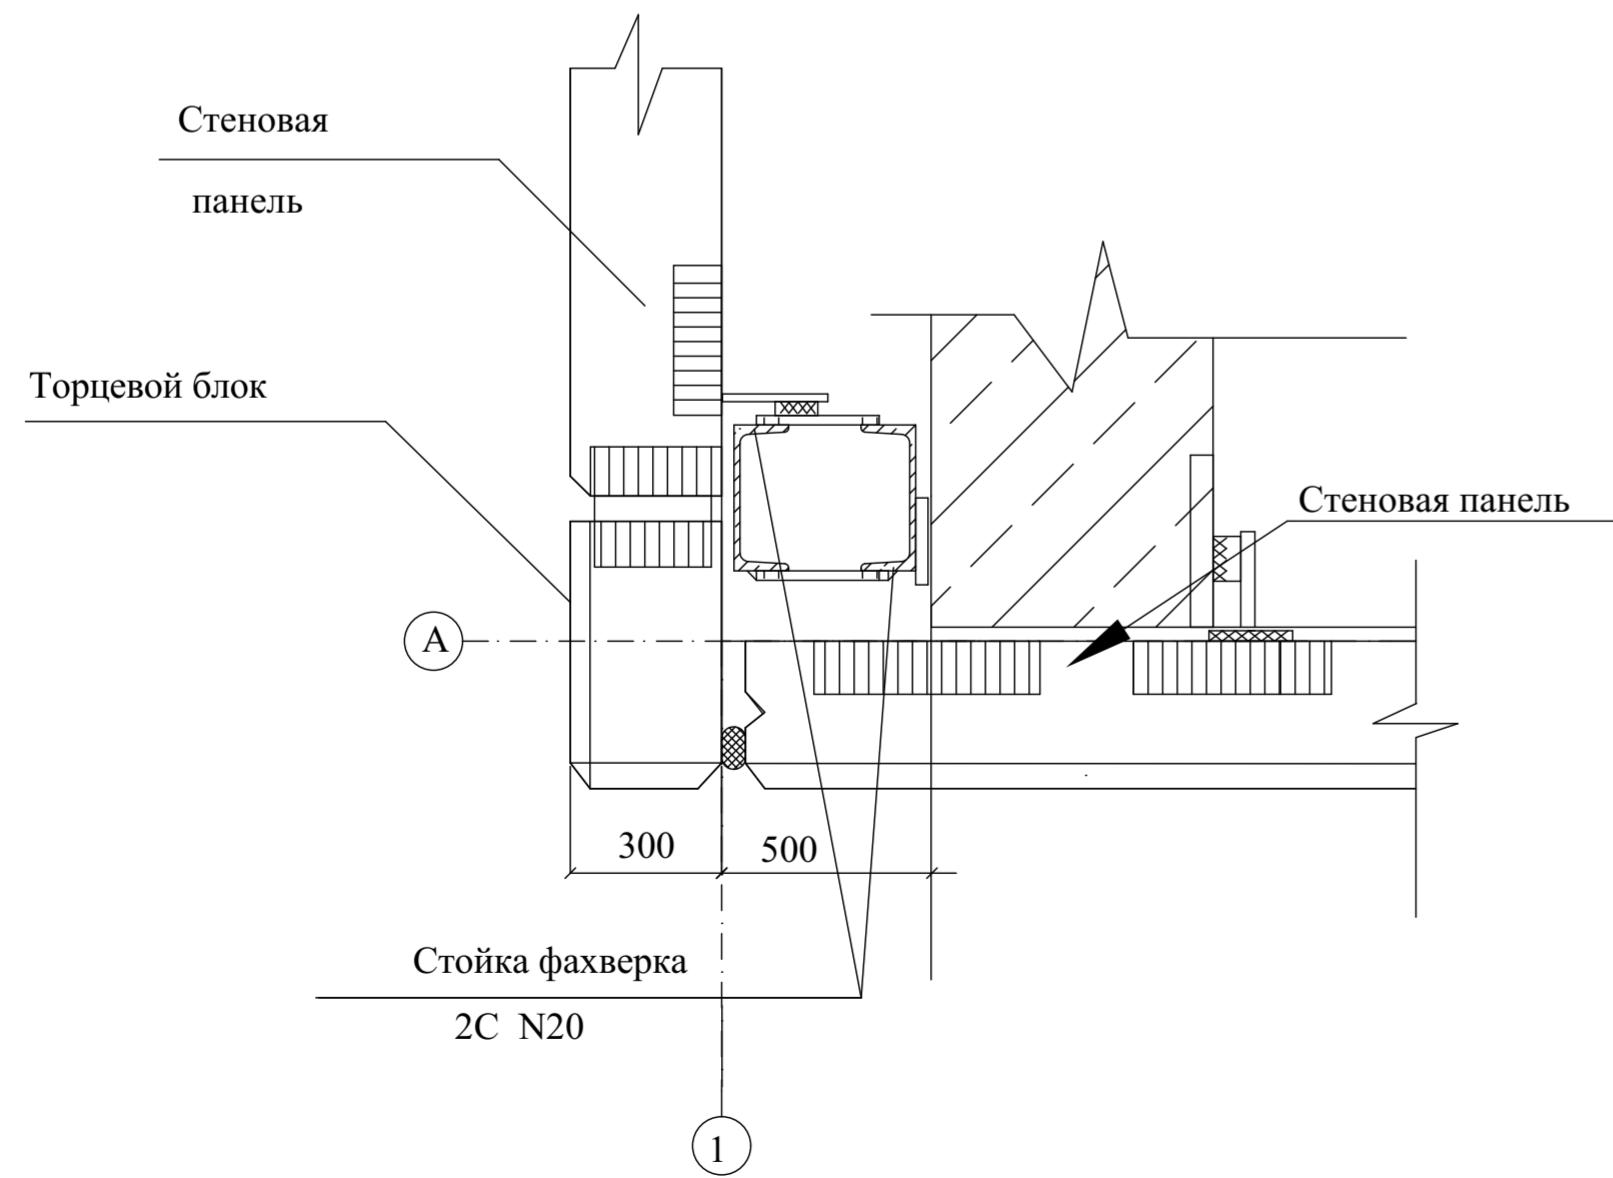

**Узел опирания ригеля на колонну
в продольном направлении М 1:20**

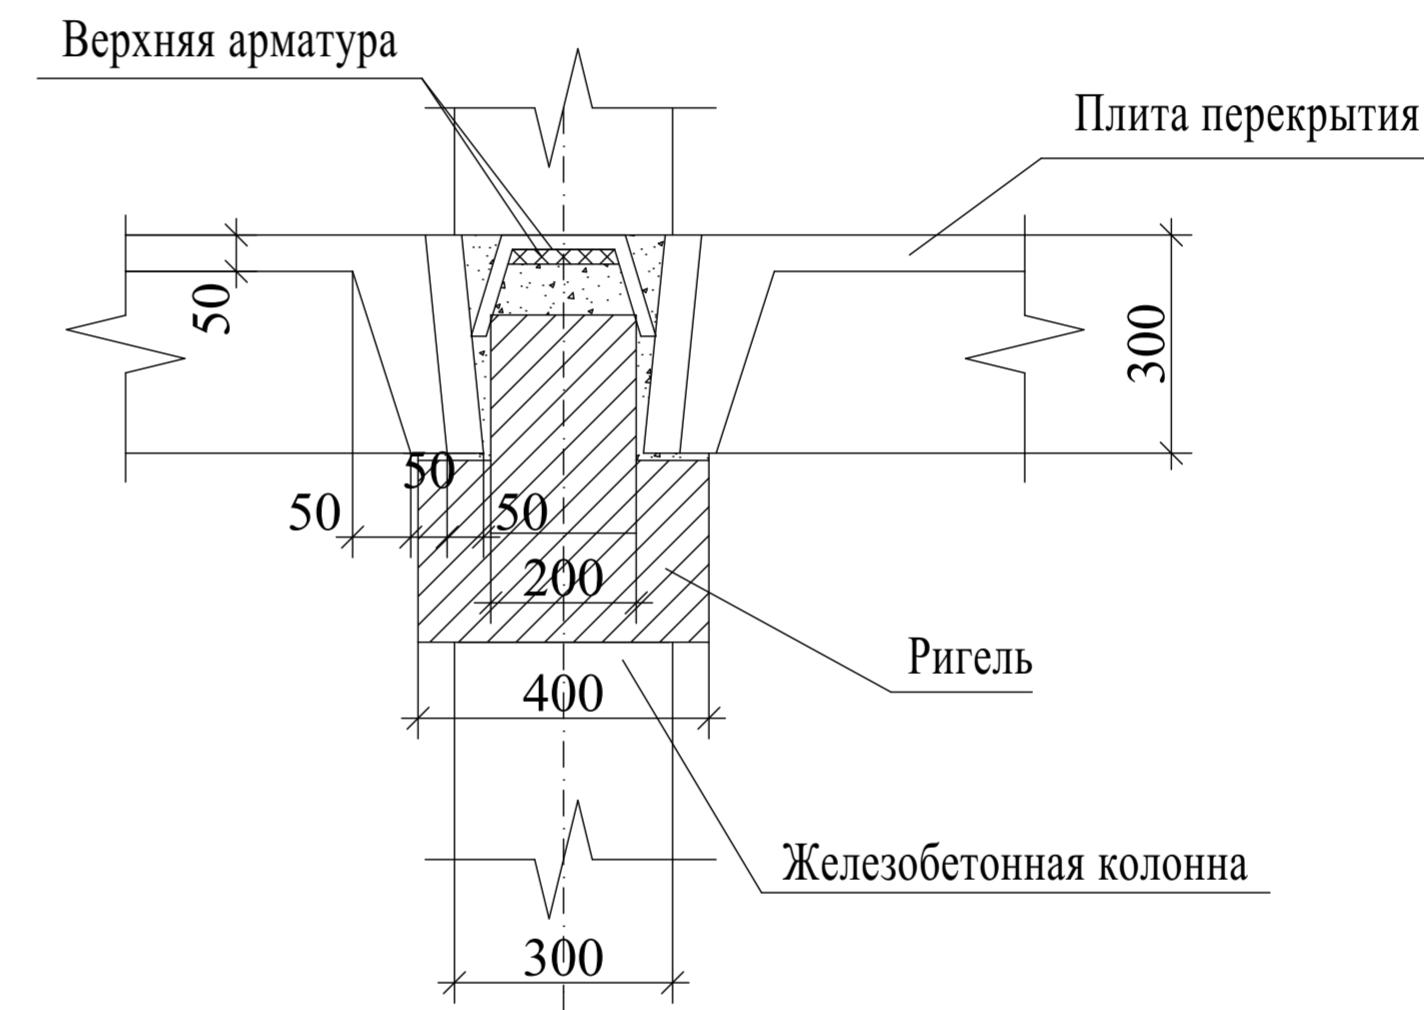

ФГБОУ ВО ТулГУ				
Кафедра "Городское строительство и архитектура"				
Изм	Лист	Код.уч	Н док.	Подпись
				Дата
Проверил	Головин К.А.			
Разработал	Манько А.			
Одноэтажное производственное здание				
Стадия	Лист	Листов		
РП	7	7		
Узлы				
Иб360861				