Фасад 1-3

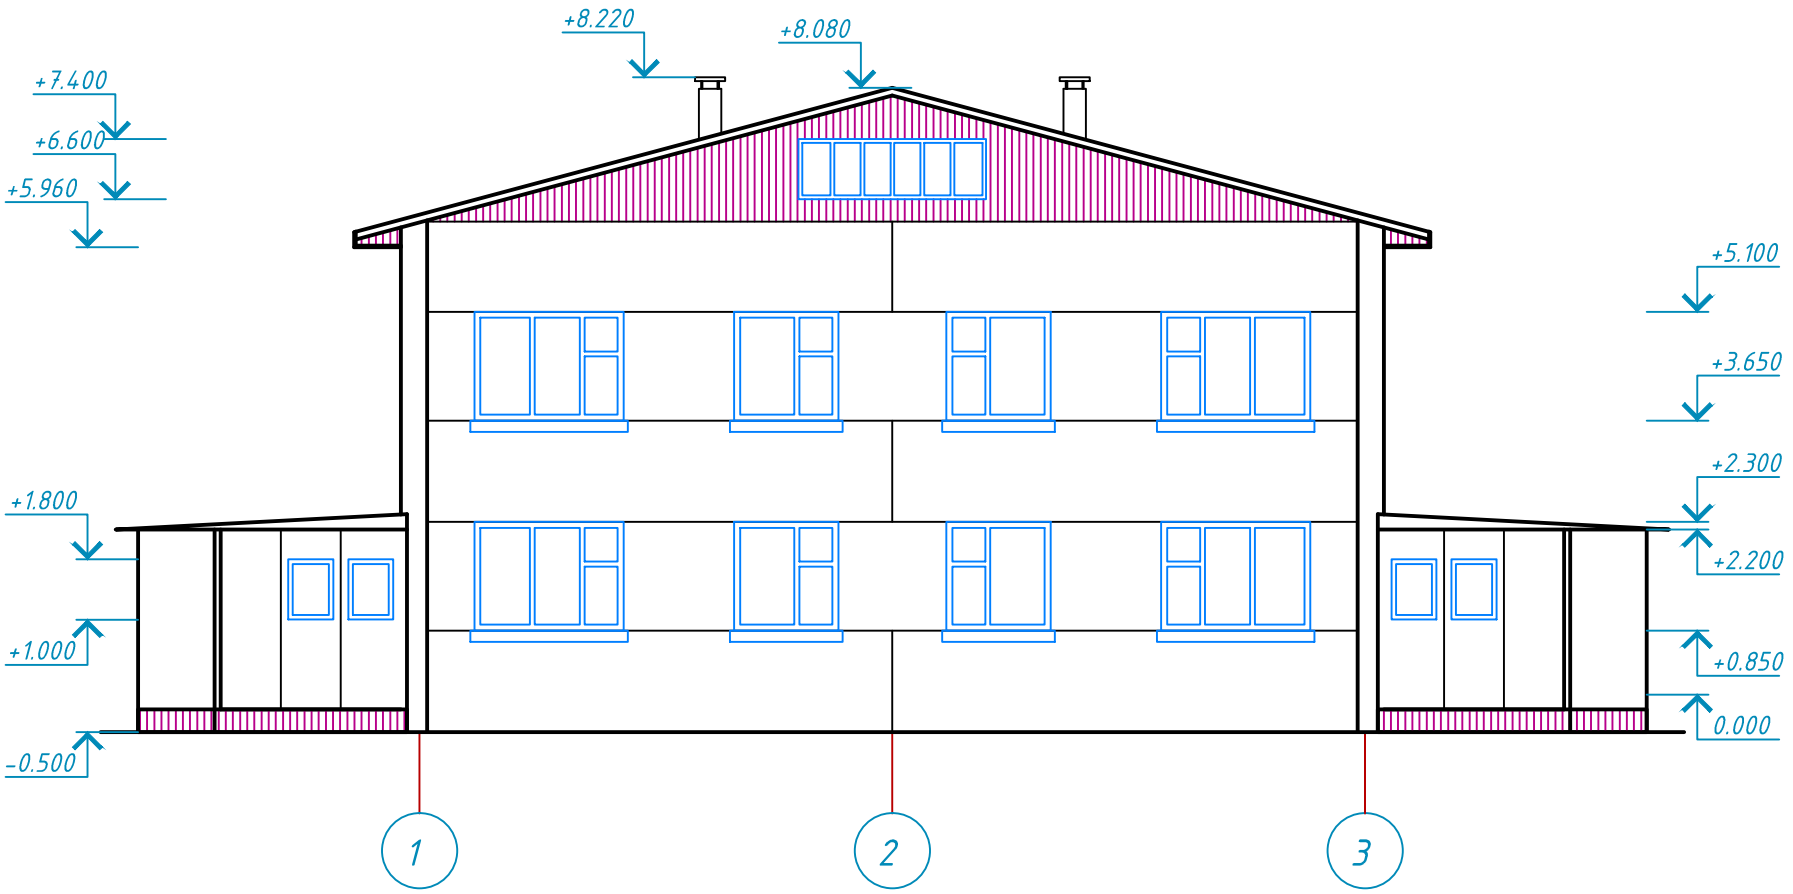

						СТРбд-1403	
						Тольяттинский государственный университет	
Изм.	Кол. уч.	Лист	№ док.	Подп.	Дата		
Разраб.		Кашапов				Системы автоматизированного проектирования в строительстве	Стадия: У; Лист: 1; Листов:
Проверил		Одарич И.Н.					
						Практическая работа №2	Росдистант