


# Геометрическая схема криволинейного участка транспортного тоннеля

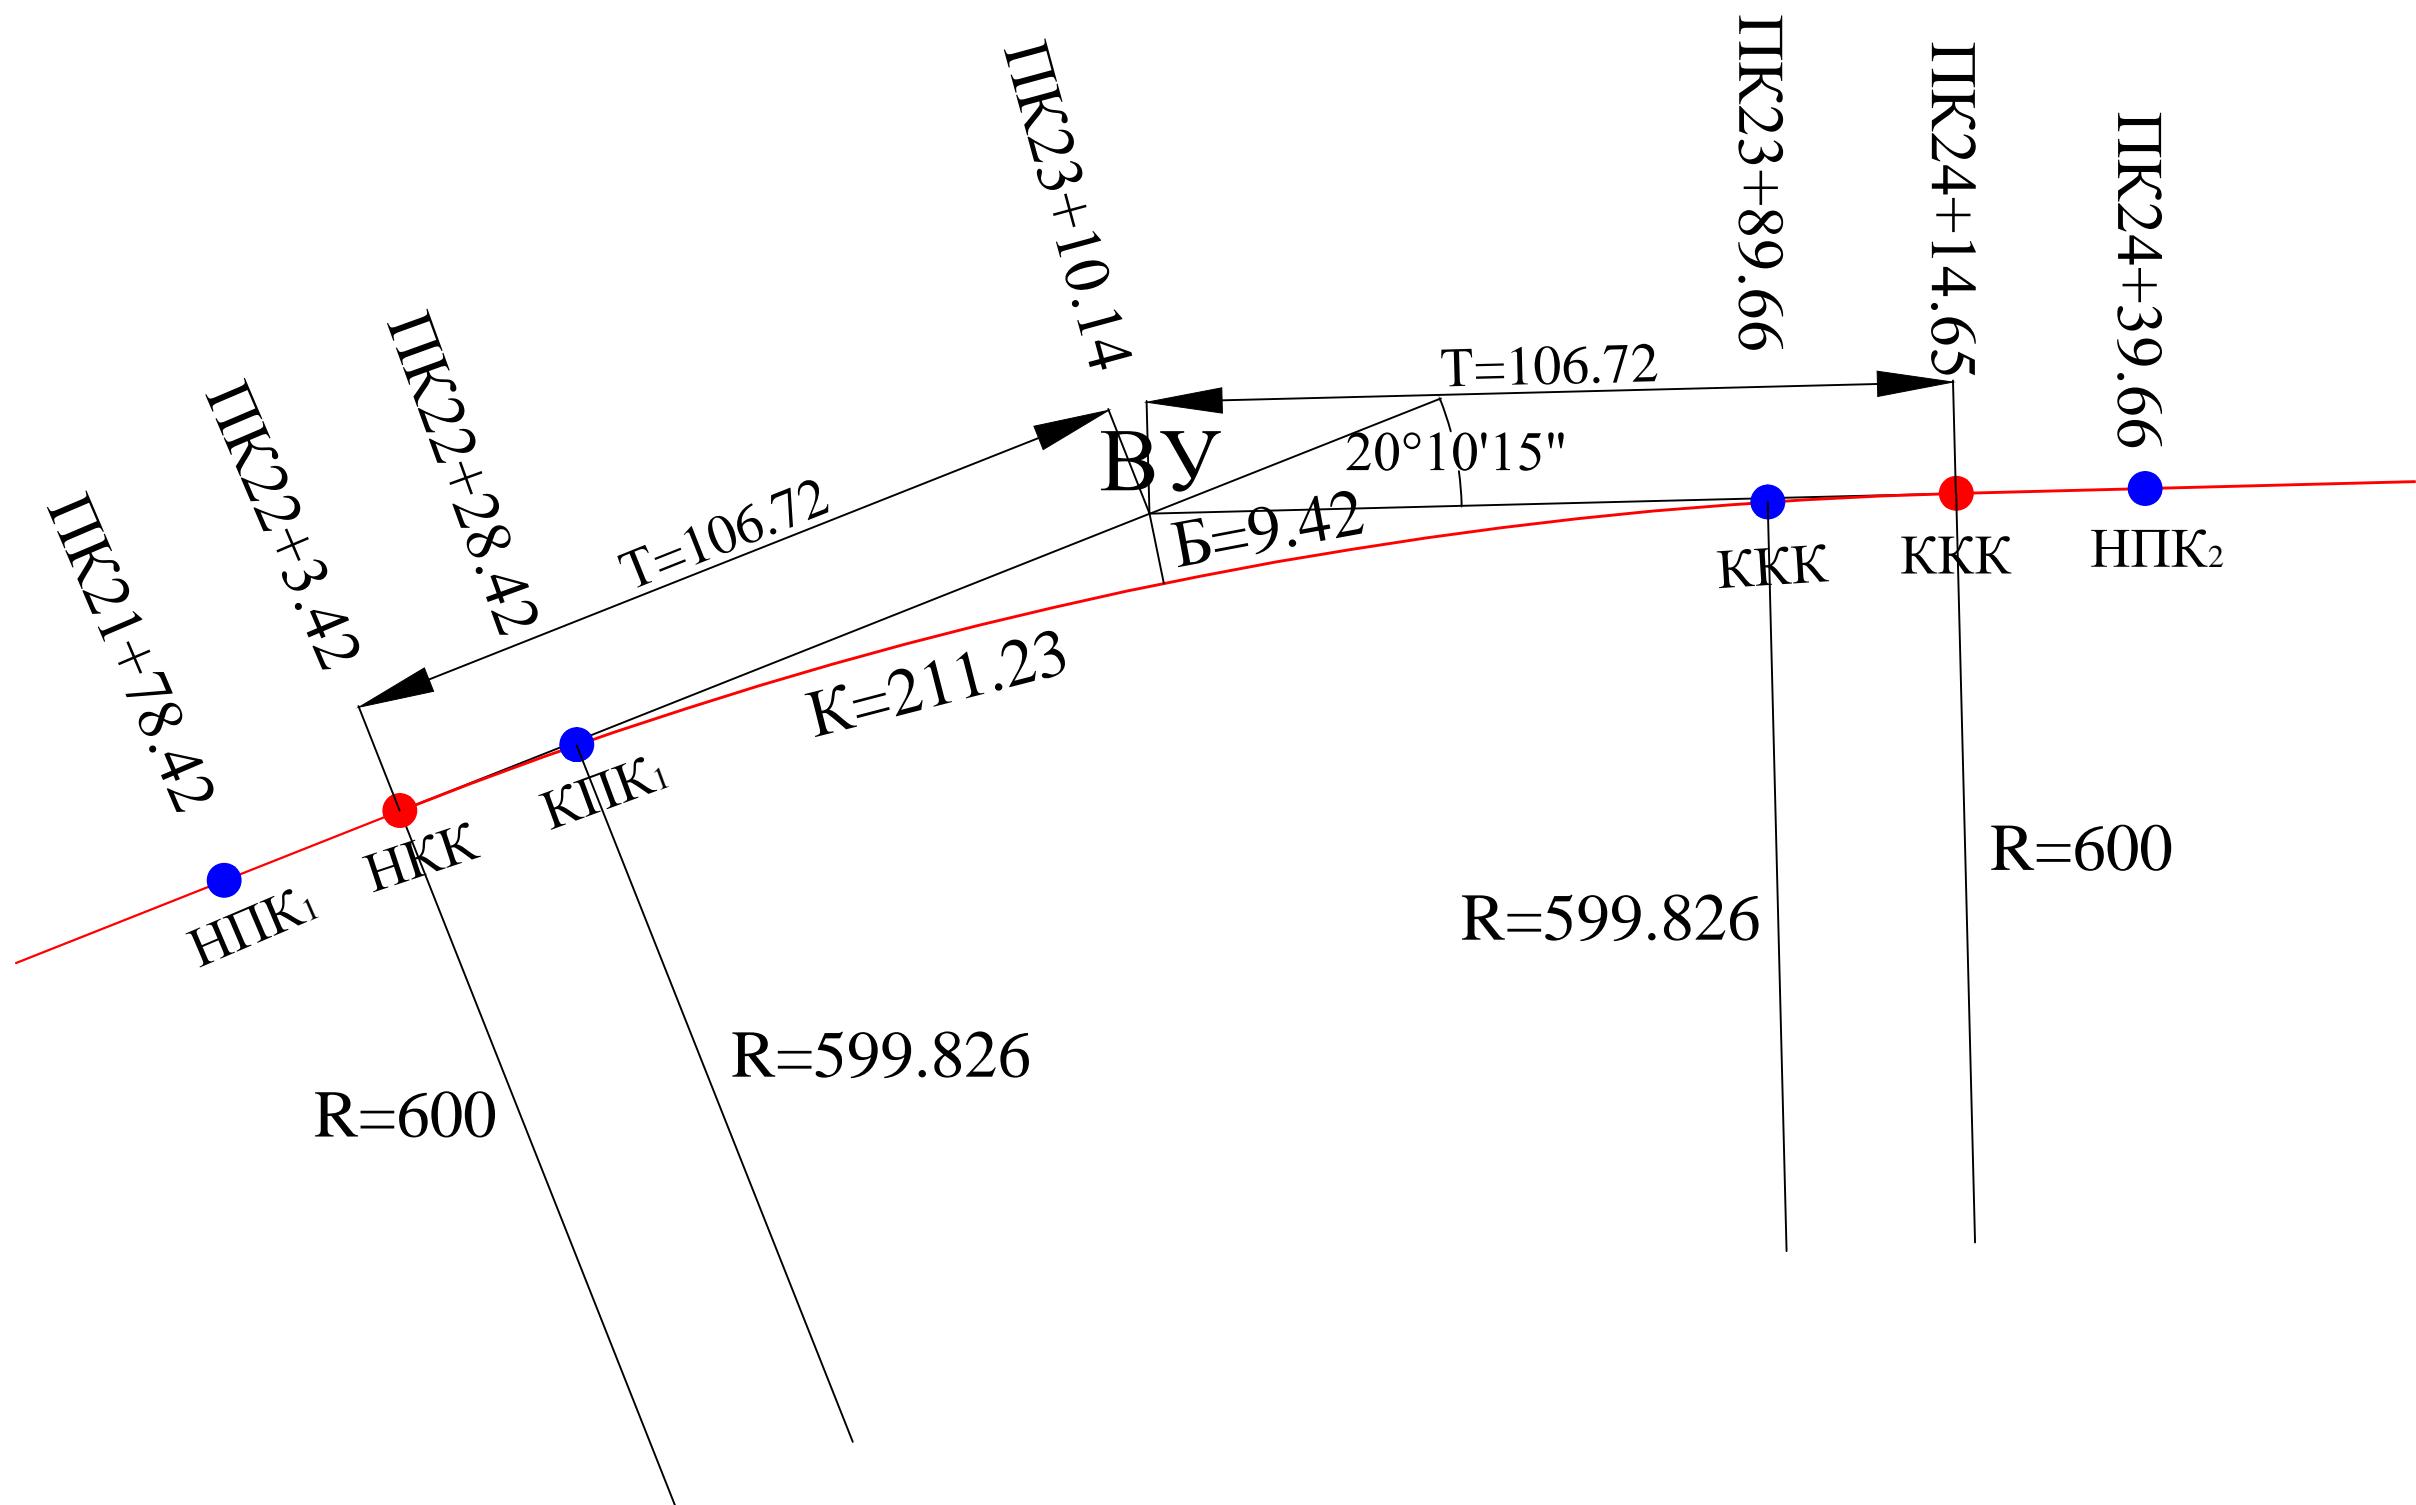

Масштаб 1 : 1000