
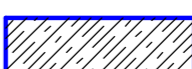

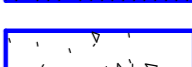
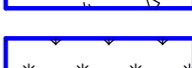


Условные обозначения покрытий дорог, площадок, тротуаров:



-  Асфальтовое покрытие
-  Бетонное покрытие
-  Железобетонное покрытие
-  Песок
-  Деревья и кустарники лиственных пород, трава

Номер по ген. плану	Наименование
1	Контрольно-пропускной пункт
2	Сборник стоков емк. 3 м ³
3	Противопожарная служба
4	Гаражные помещения
5	Цех по ремонту оборудования
6	Трансформатор
7,8,9	РВС для Аи-93 - 5000 м ³
10	РВС для керосина - 5000 м ³
11	Ж/д эстакада
12	Ж/д тупик
13	Продуктовая насосная станция
14	Лаборатория
15	Операторная
16	Резервуар-отстойник 400 м ³
17	Резервуар-накопитель 400 м ³
18	Сборник-уловитель нефтепродуктов
19	Административное помещение
20	Столовая
21	Автоэстакада
22	Пожарный водоем

Изм.	Лист	№ докум.	Подп.	Дата	Генеральный план нефтебазы	Лист	Масса	Масштаб
Разраб.	Лысянников					1:1000		
Пров.						Лист	Листов	1
Т.контр.								
Исполн.								
Утв.								

Копировал

Формат А1

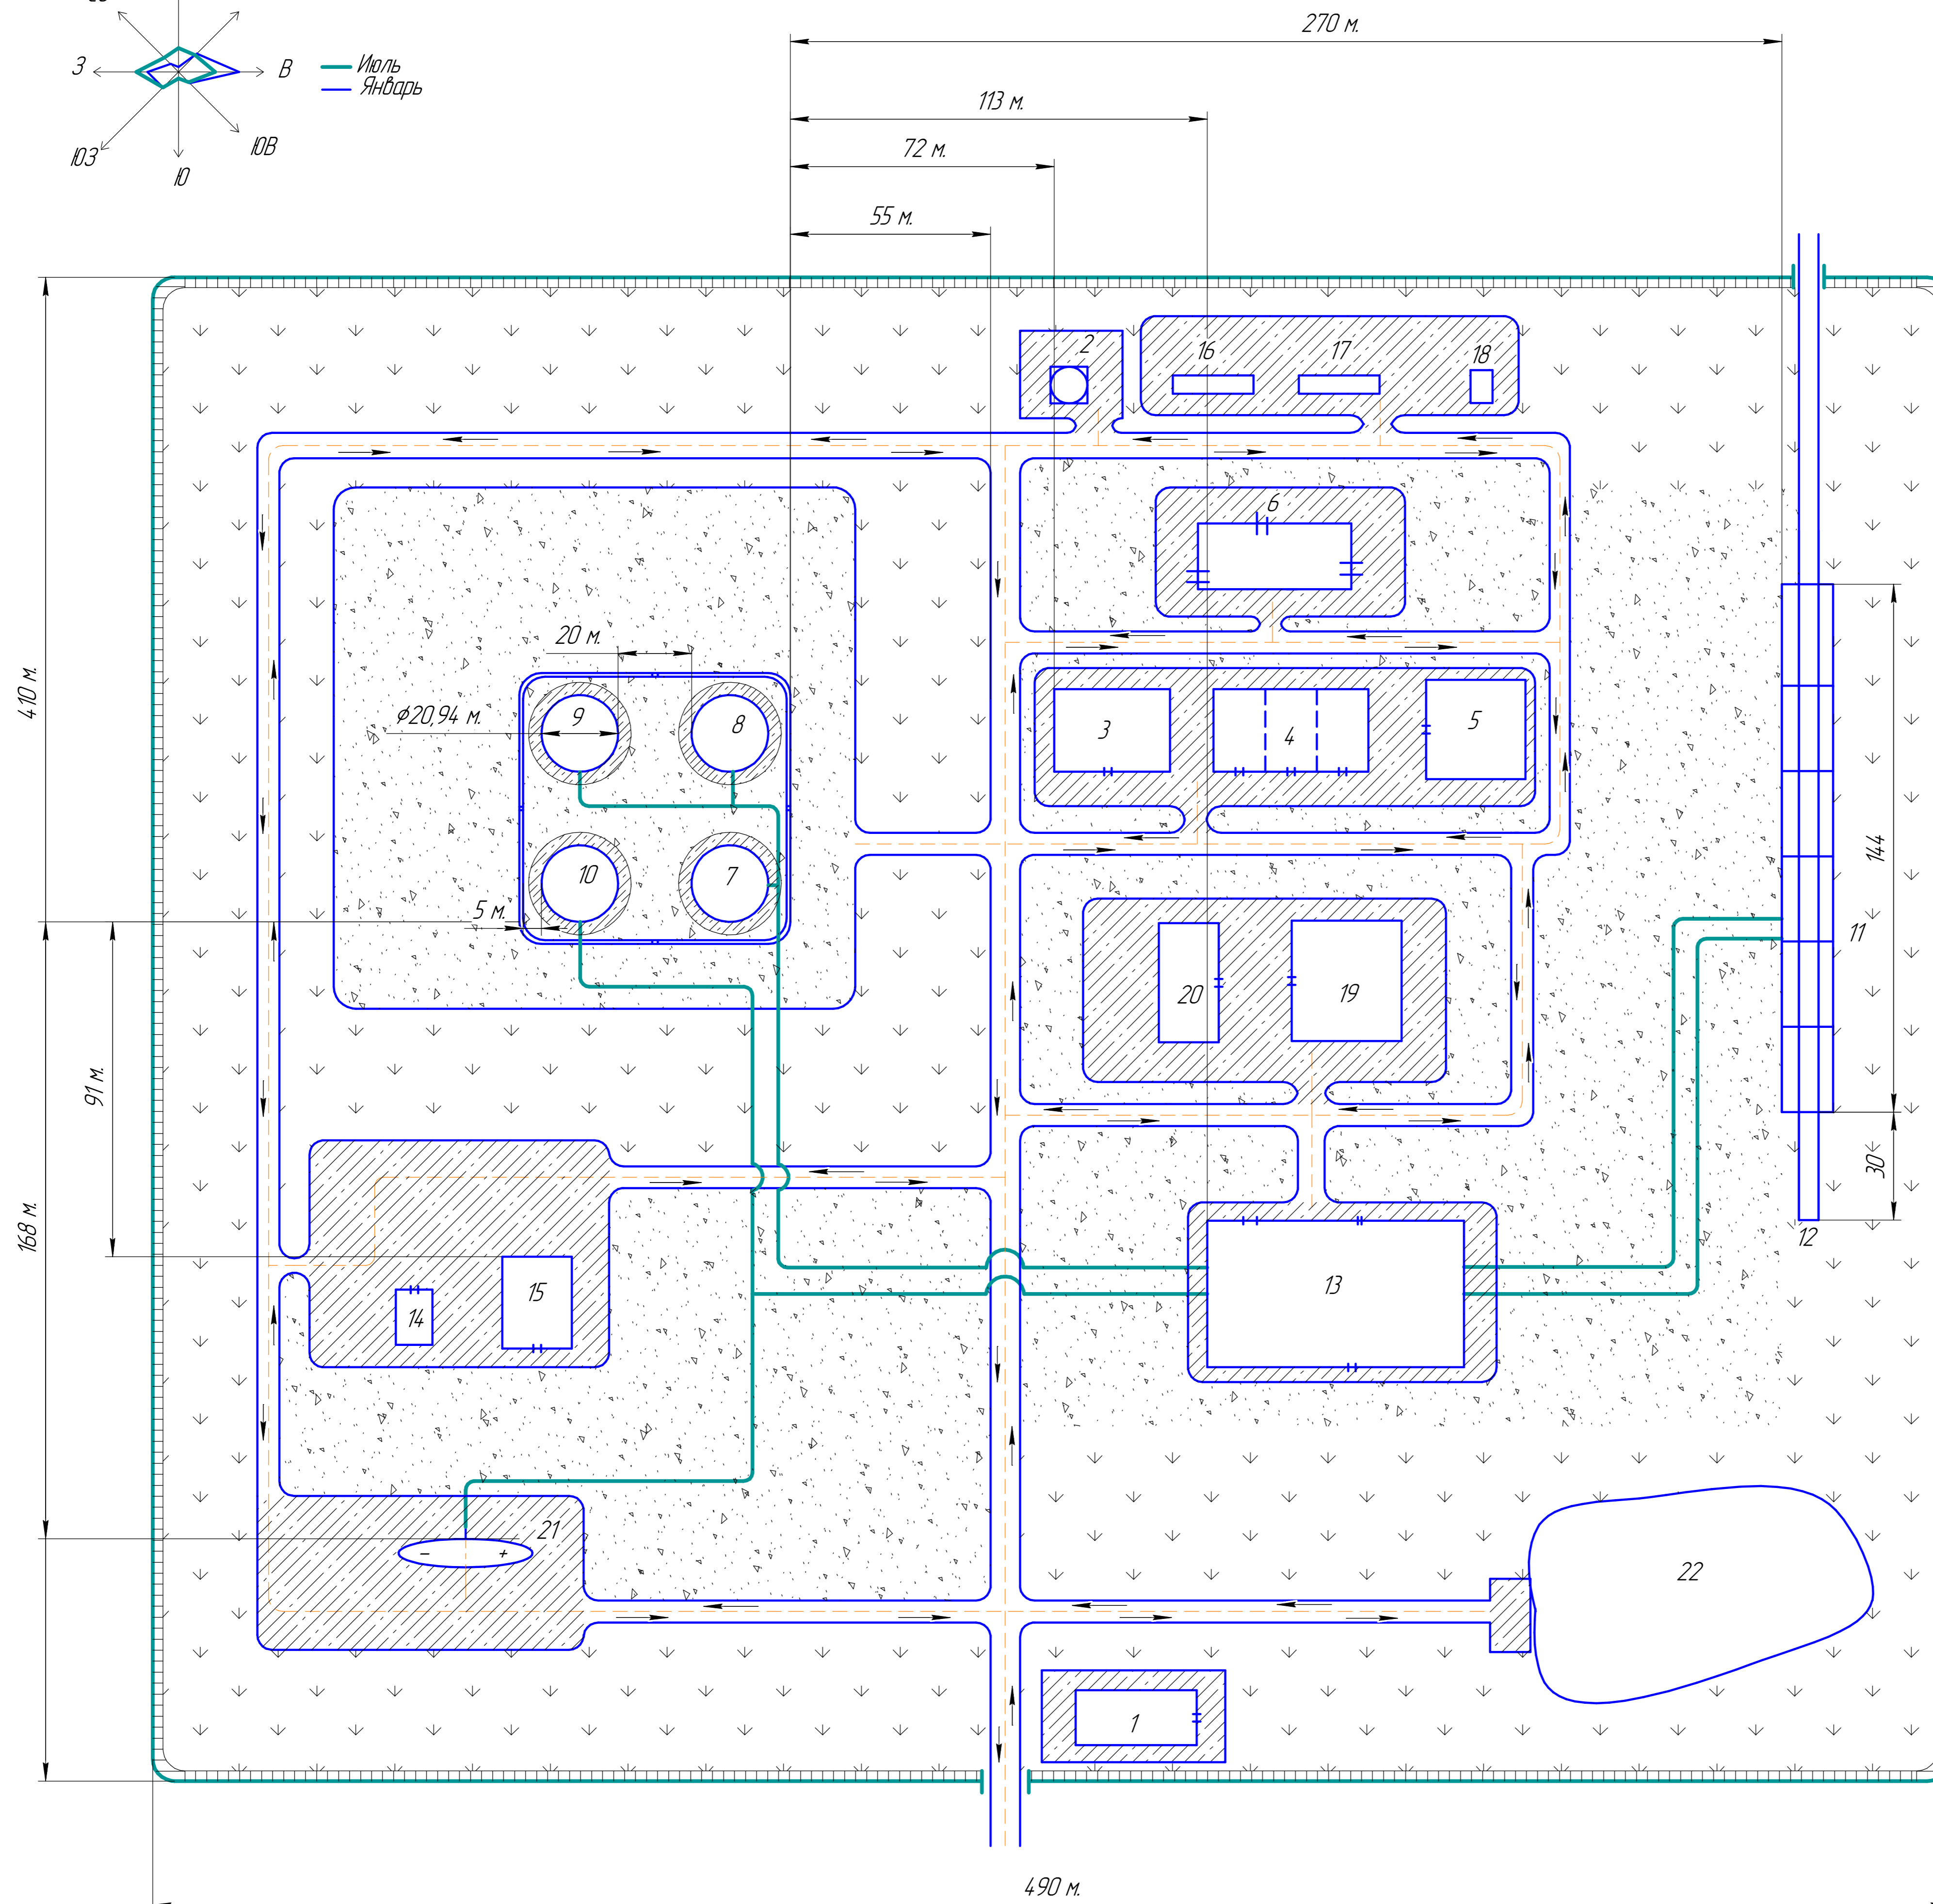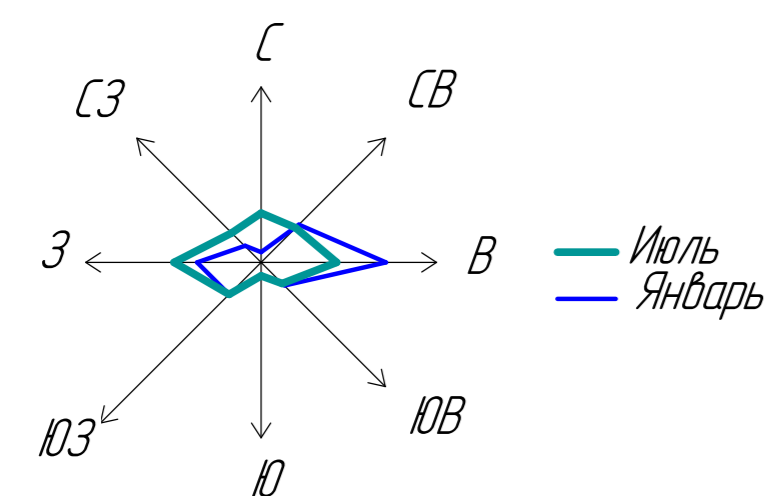

Лист 1

Лист 2

Лист 3

Лист 4

Лист 5

Лист 6