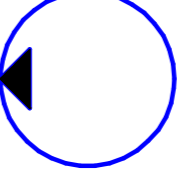
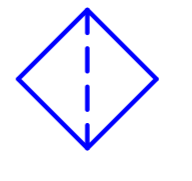
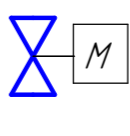
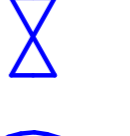
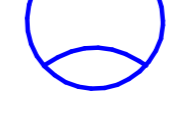
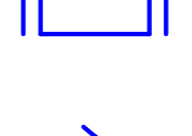

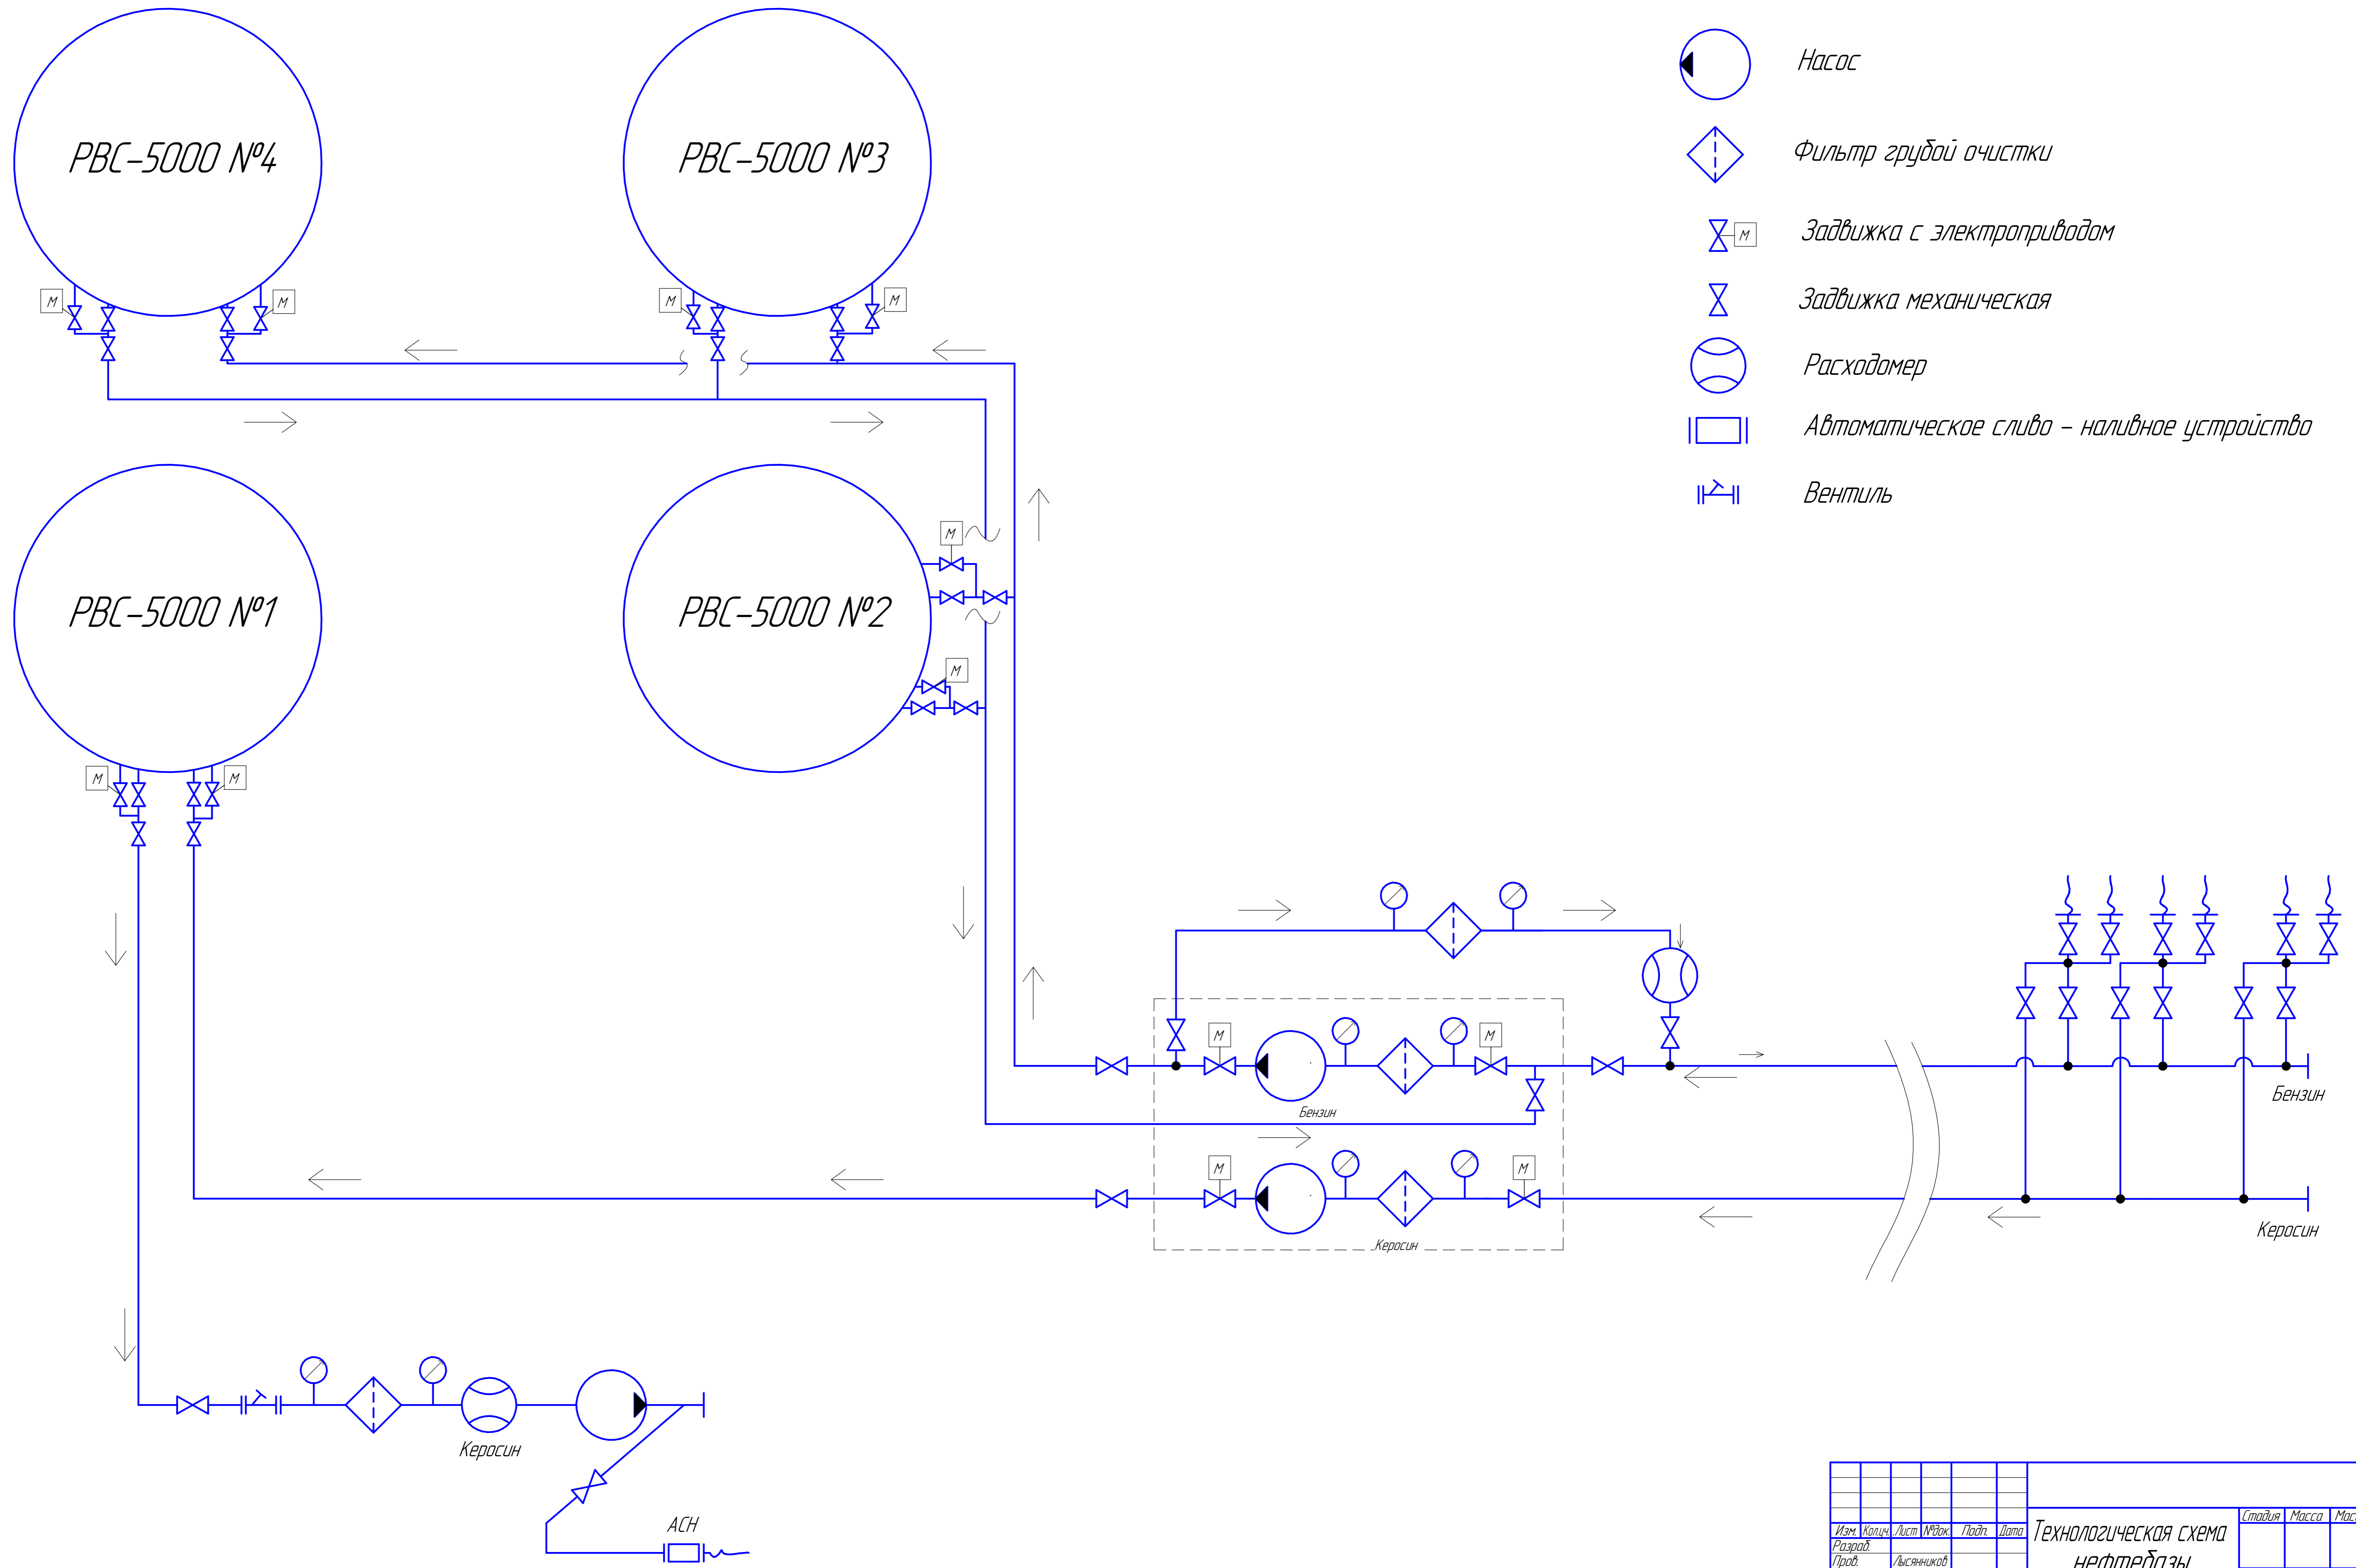


Условные обозначения:

-  Насос
-  Фильтр грубой очистки
-  Задвижка с электроприводом
-  Задвижка механическая
-  Расходомер
-  Автоматическое сливо - наливное устройство
-  Вентиль



Изм.	Колыч.	Лист	№рек.	Подп.	Дата	Технологическая схема нефтебазы	Стадия	Масштаб
Разраб.	Лысянников						Лист	Листов
Пров.								
Т.контр.								
Инж.контр.								
Утв.								

Изд. № 001
Лист № 001
Взам. инв. №
Подп. и дата