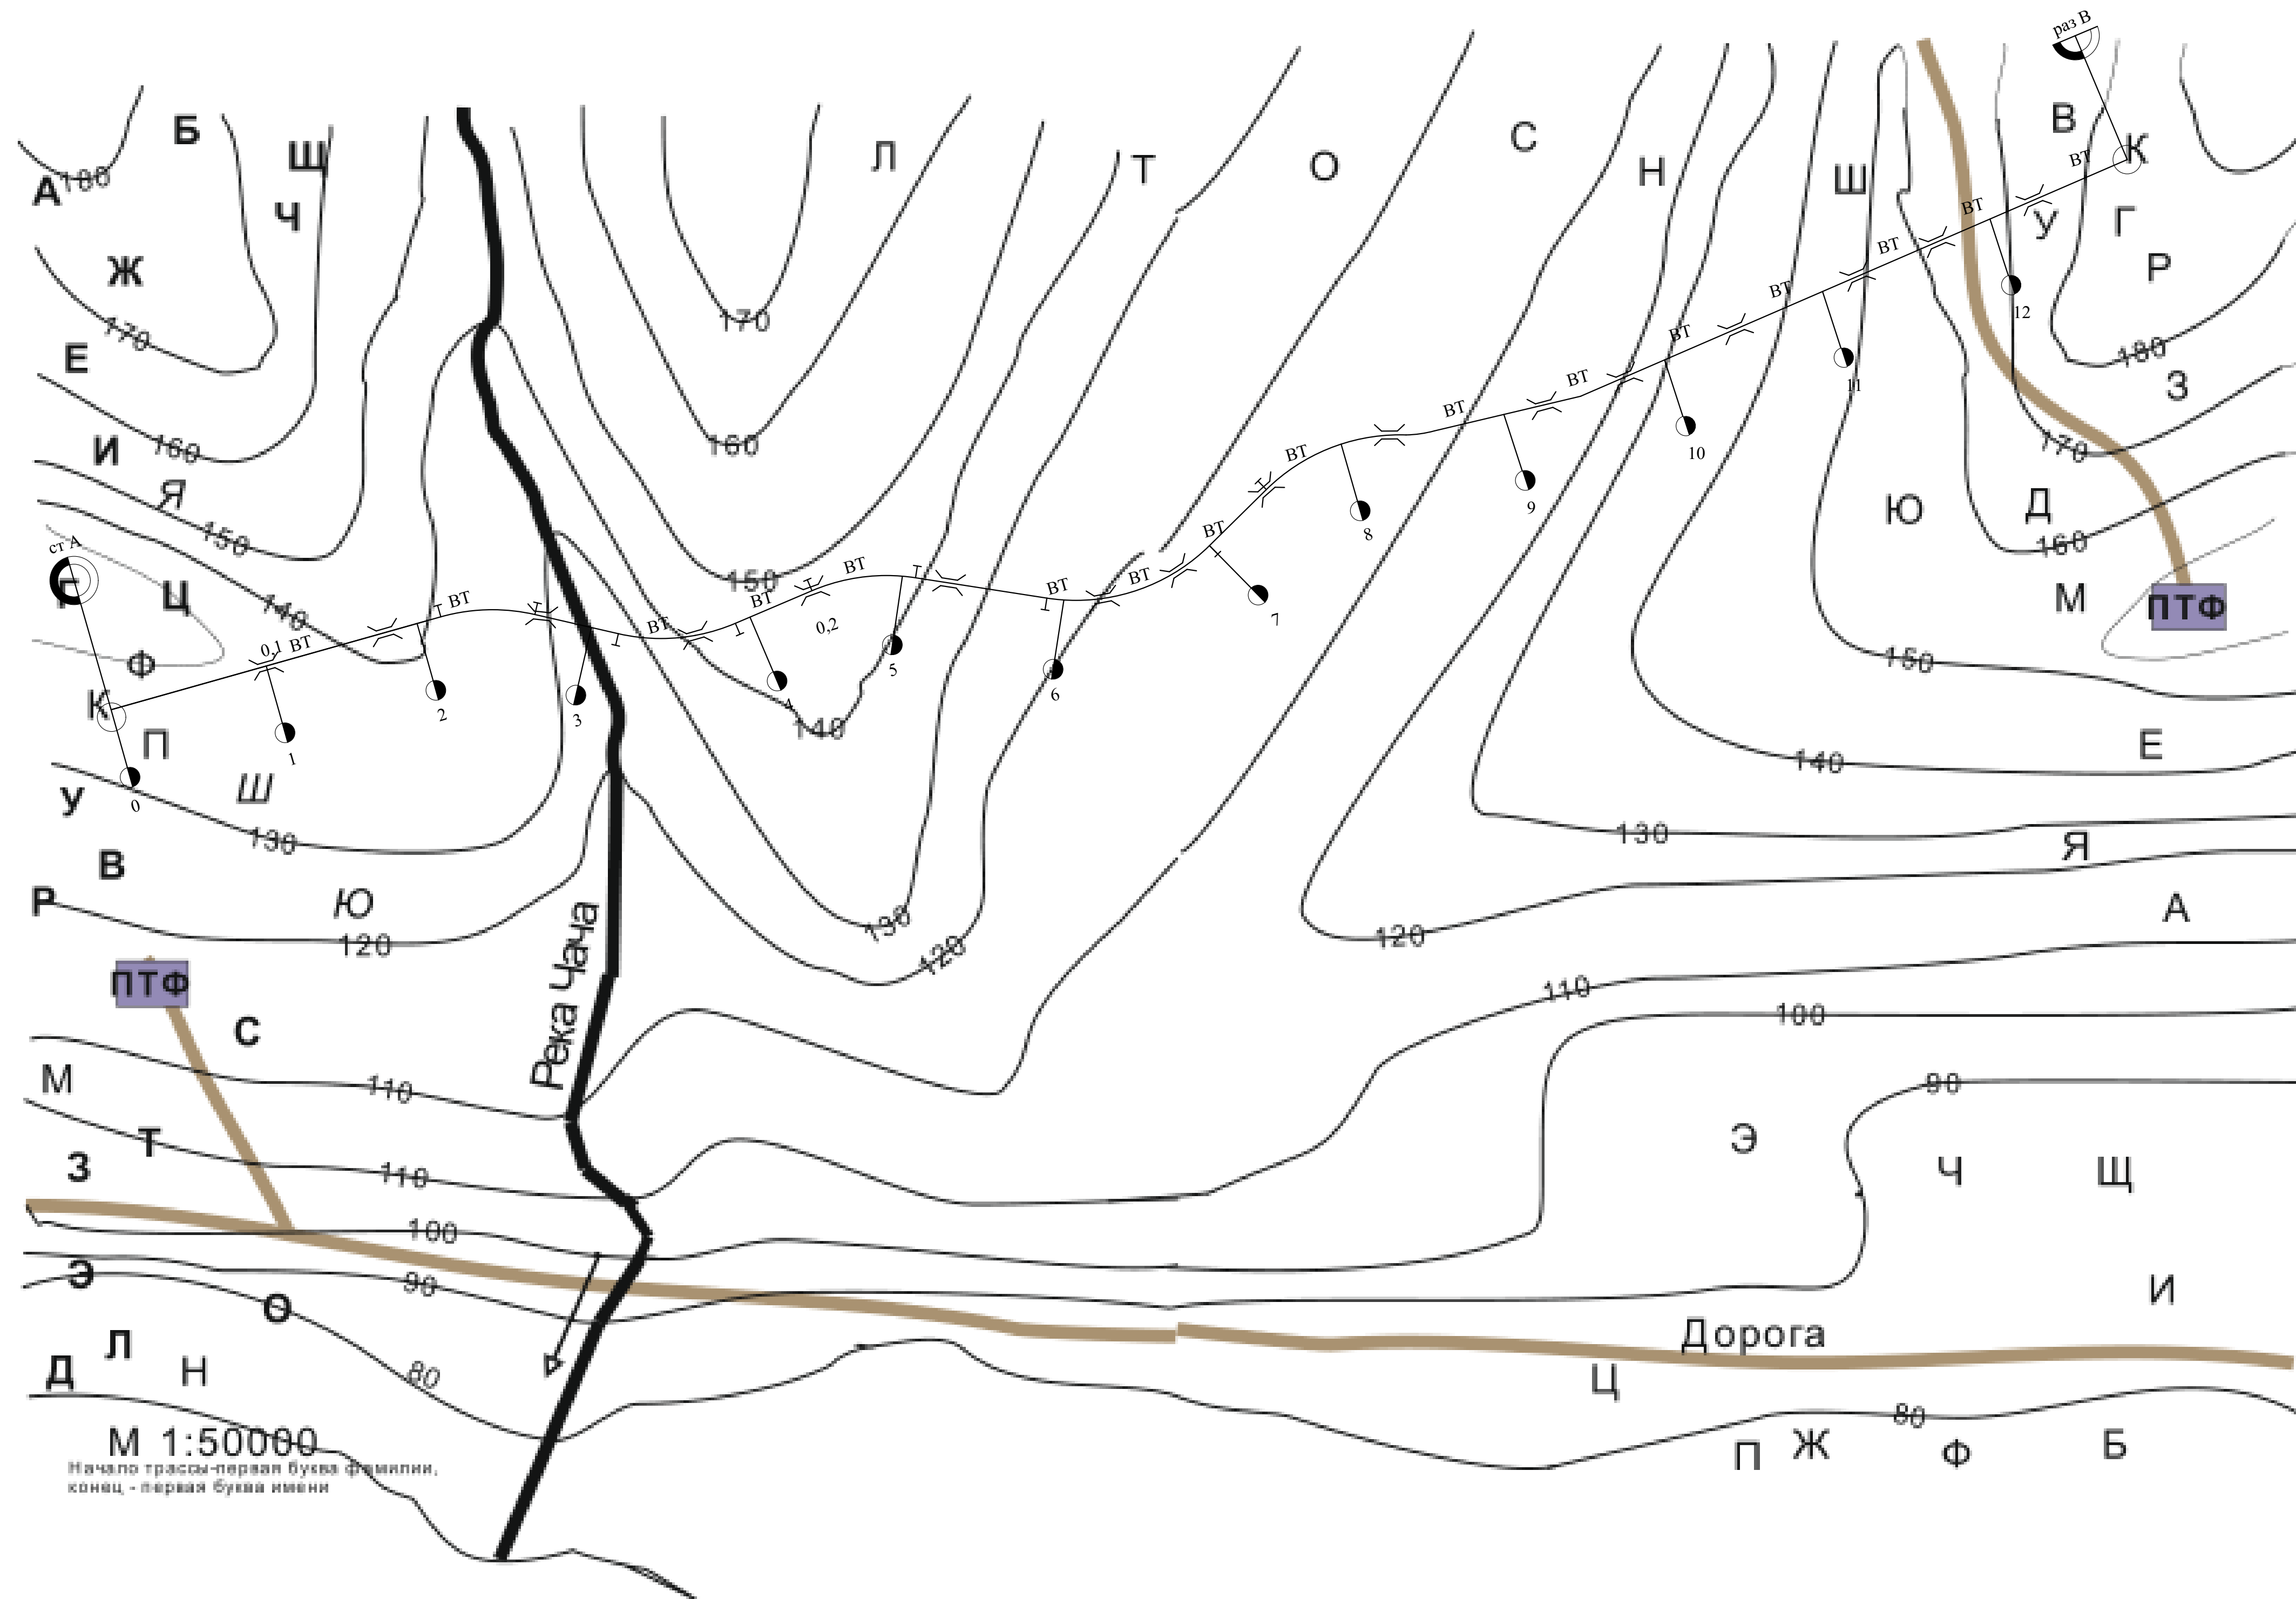


План первого варианта трассы

[illegible]