
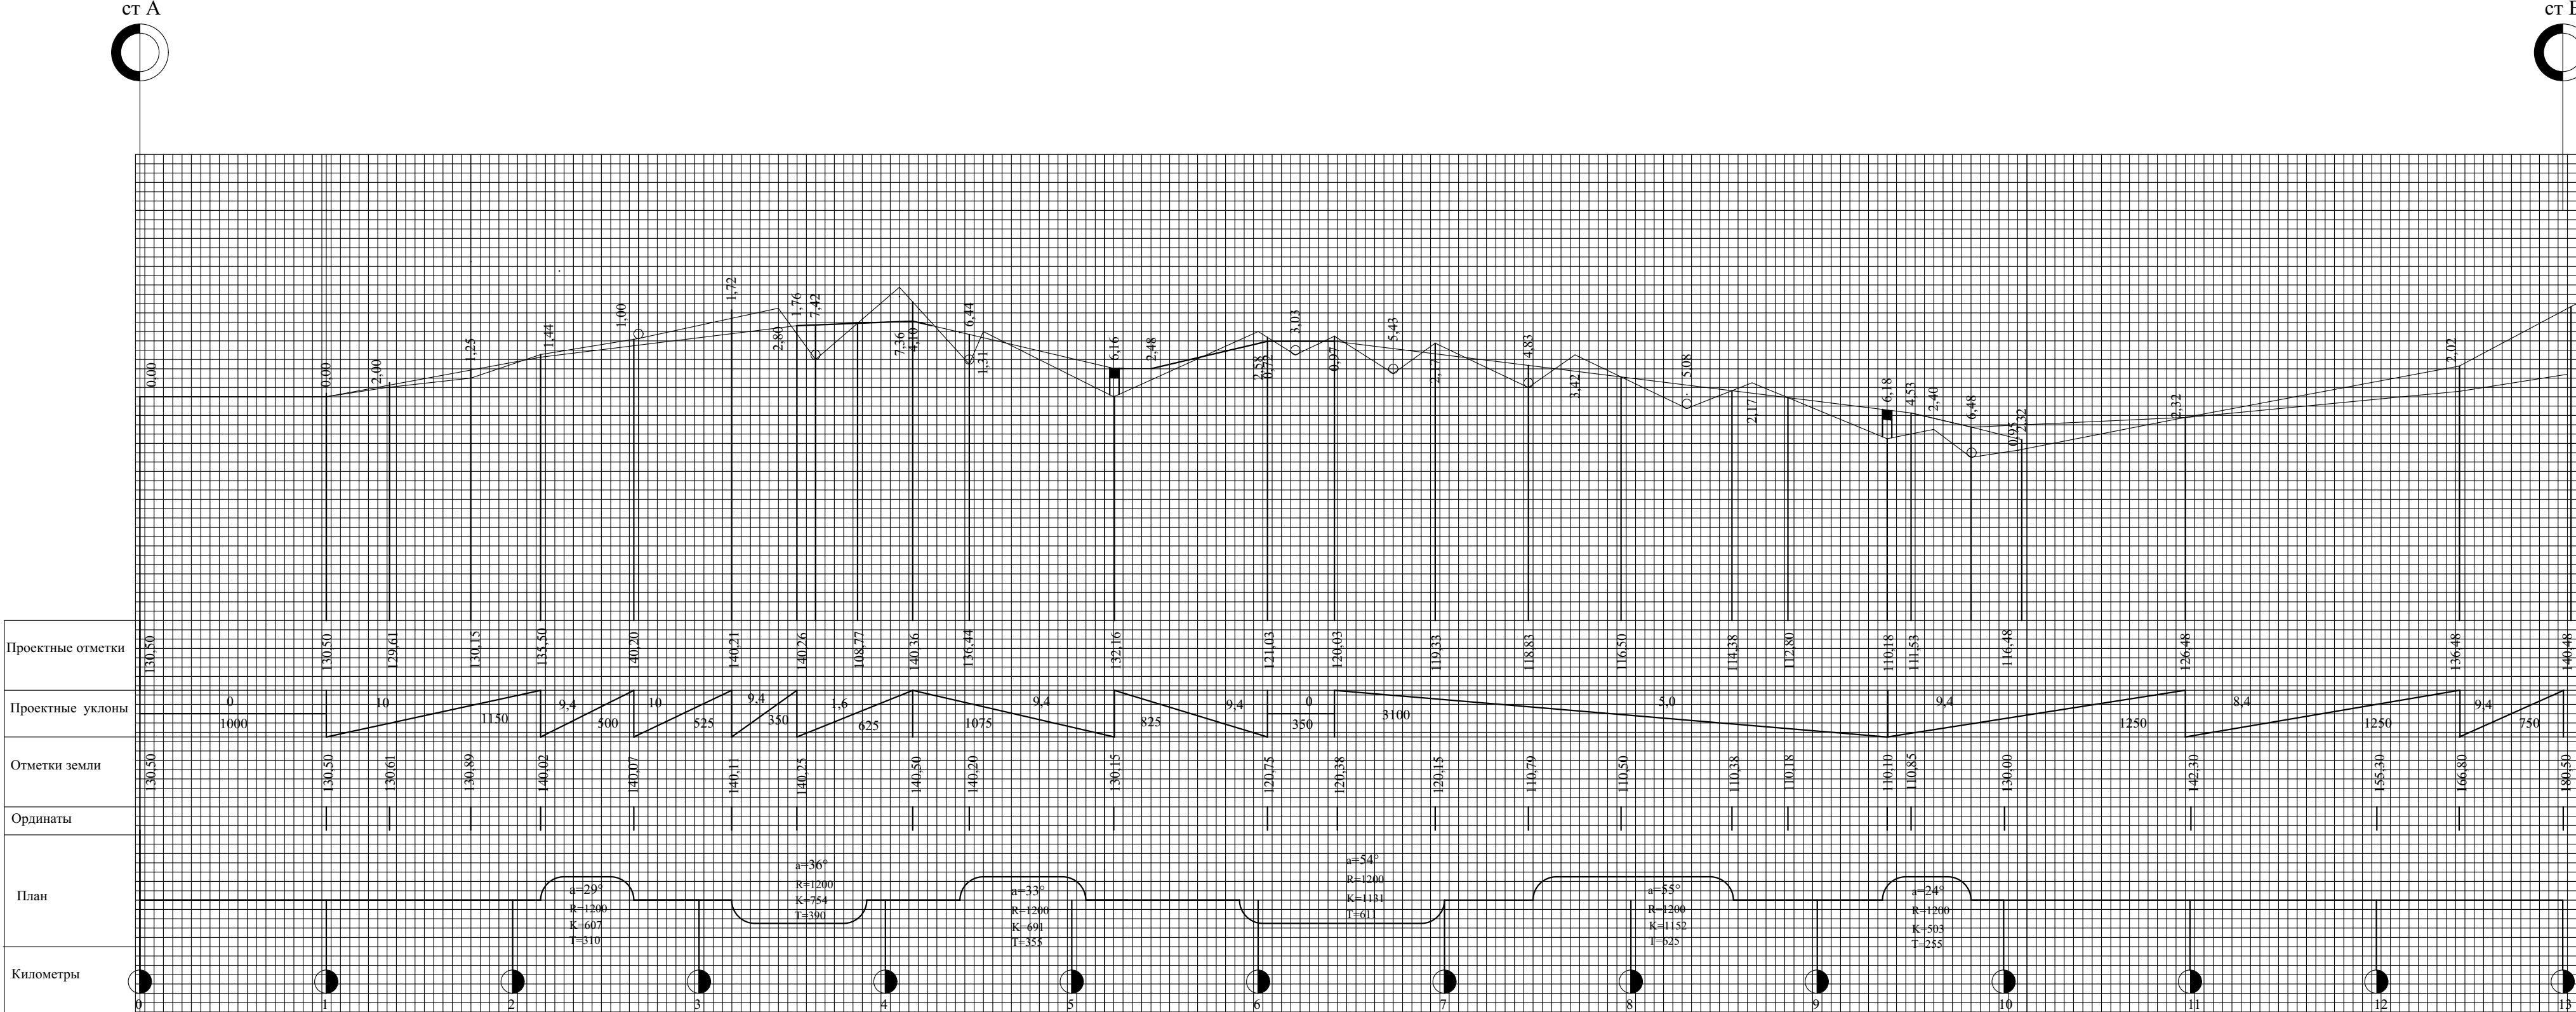


Схематический продольный профиль первого варианта трассы

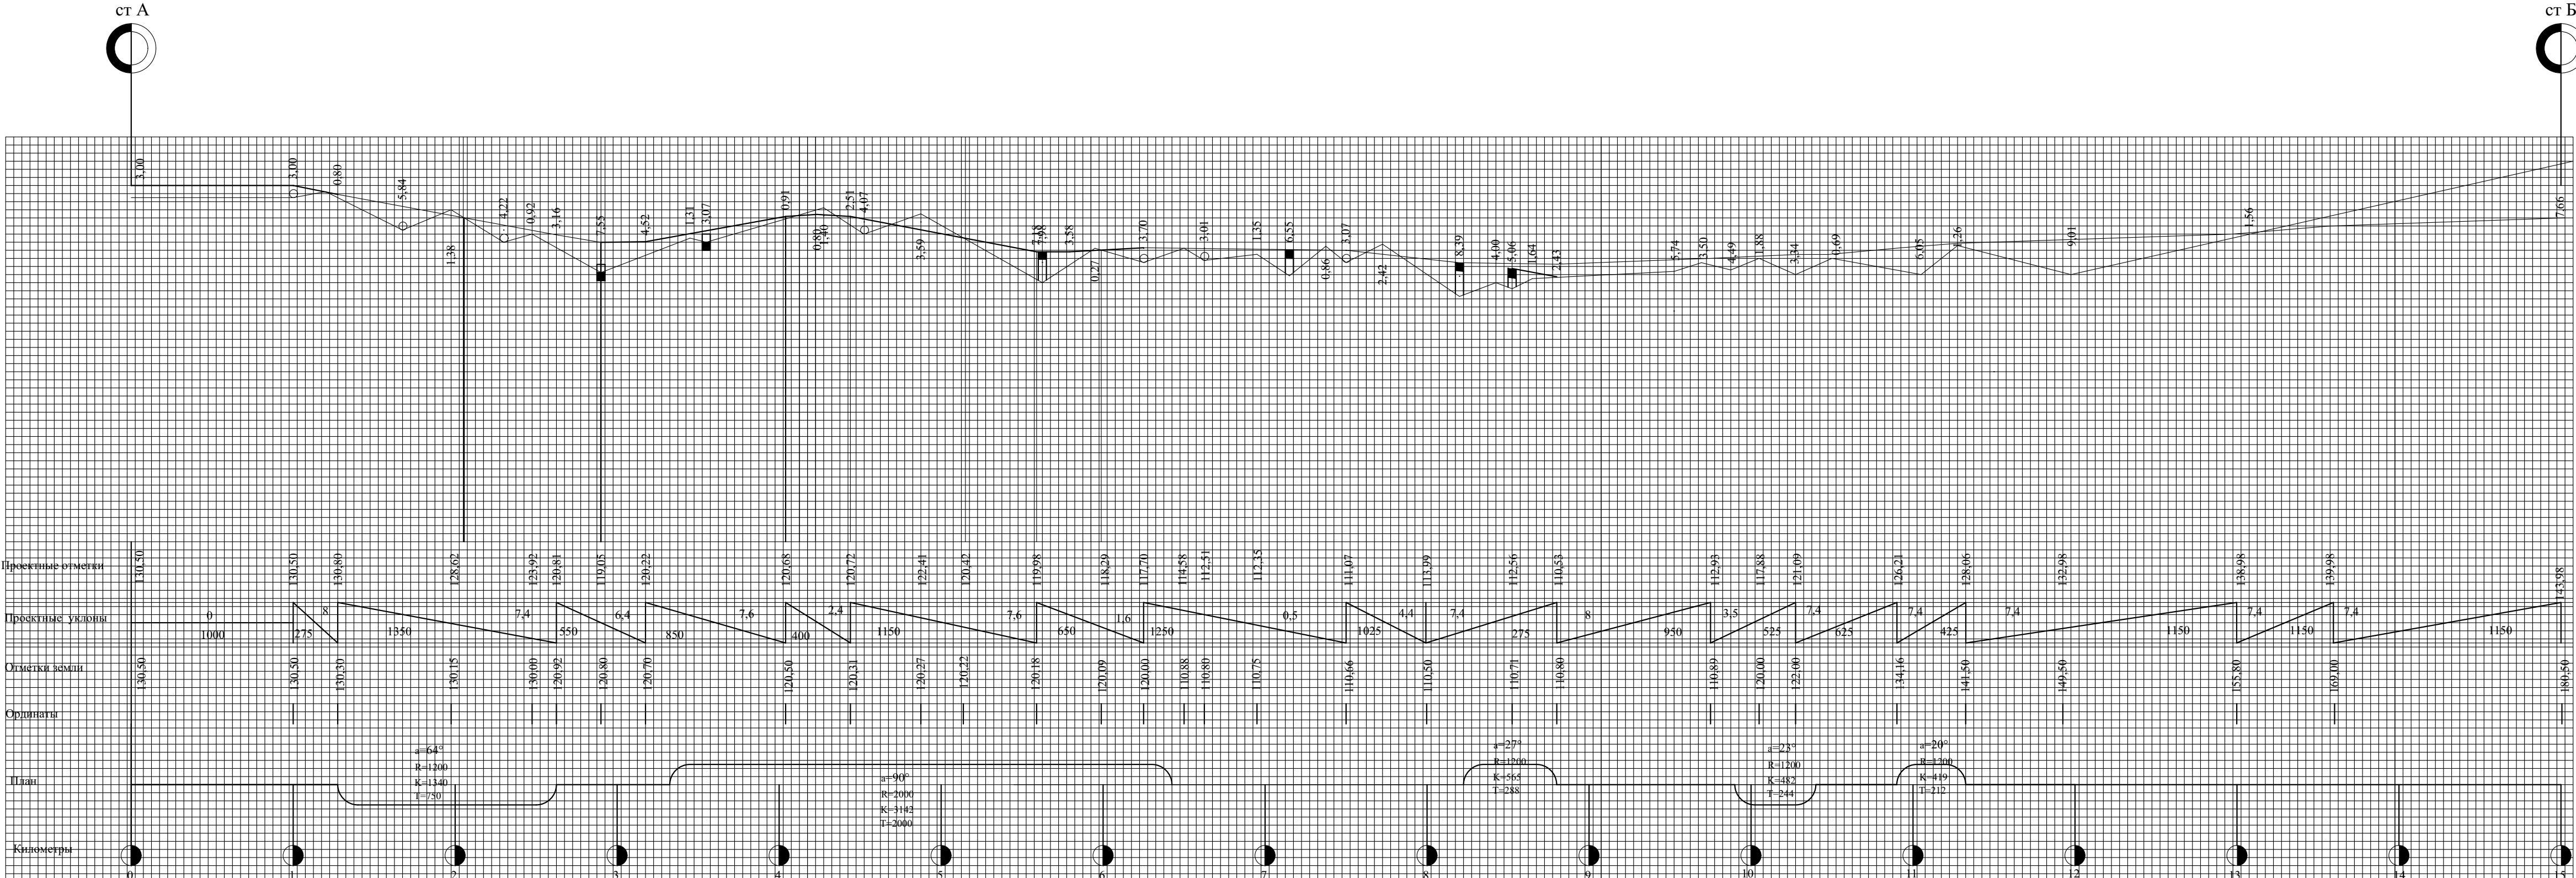

Схематический продольный профиль второго варианта трассы

[illegible]