


План на отм. 0,000

М 1:200

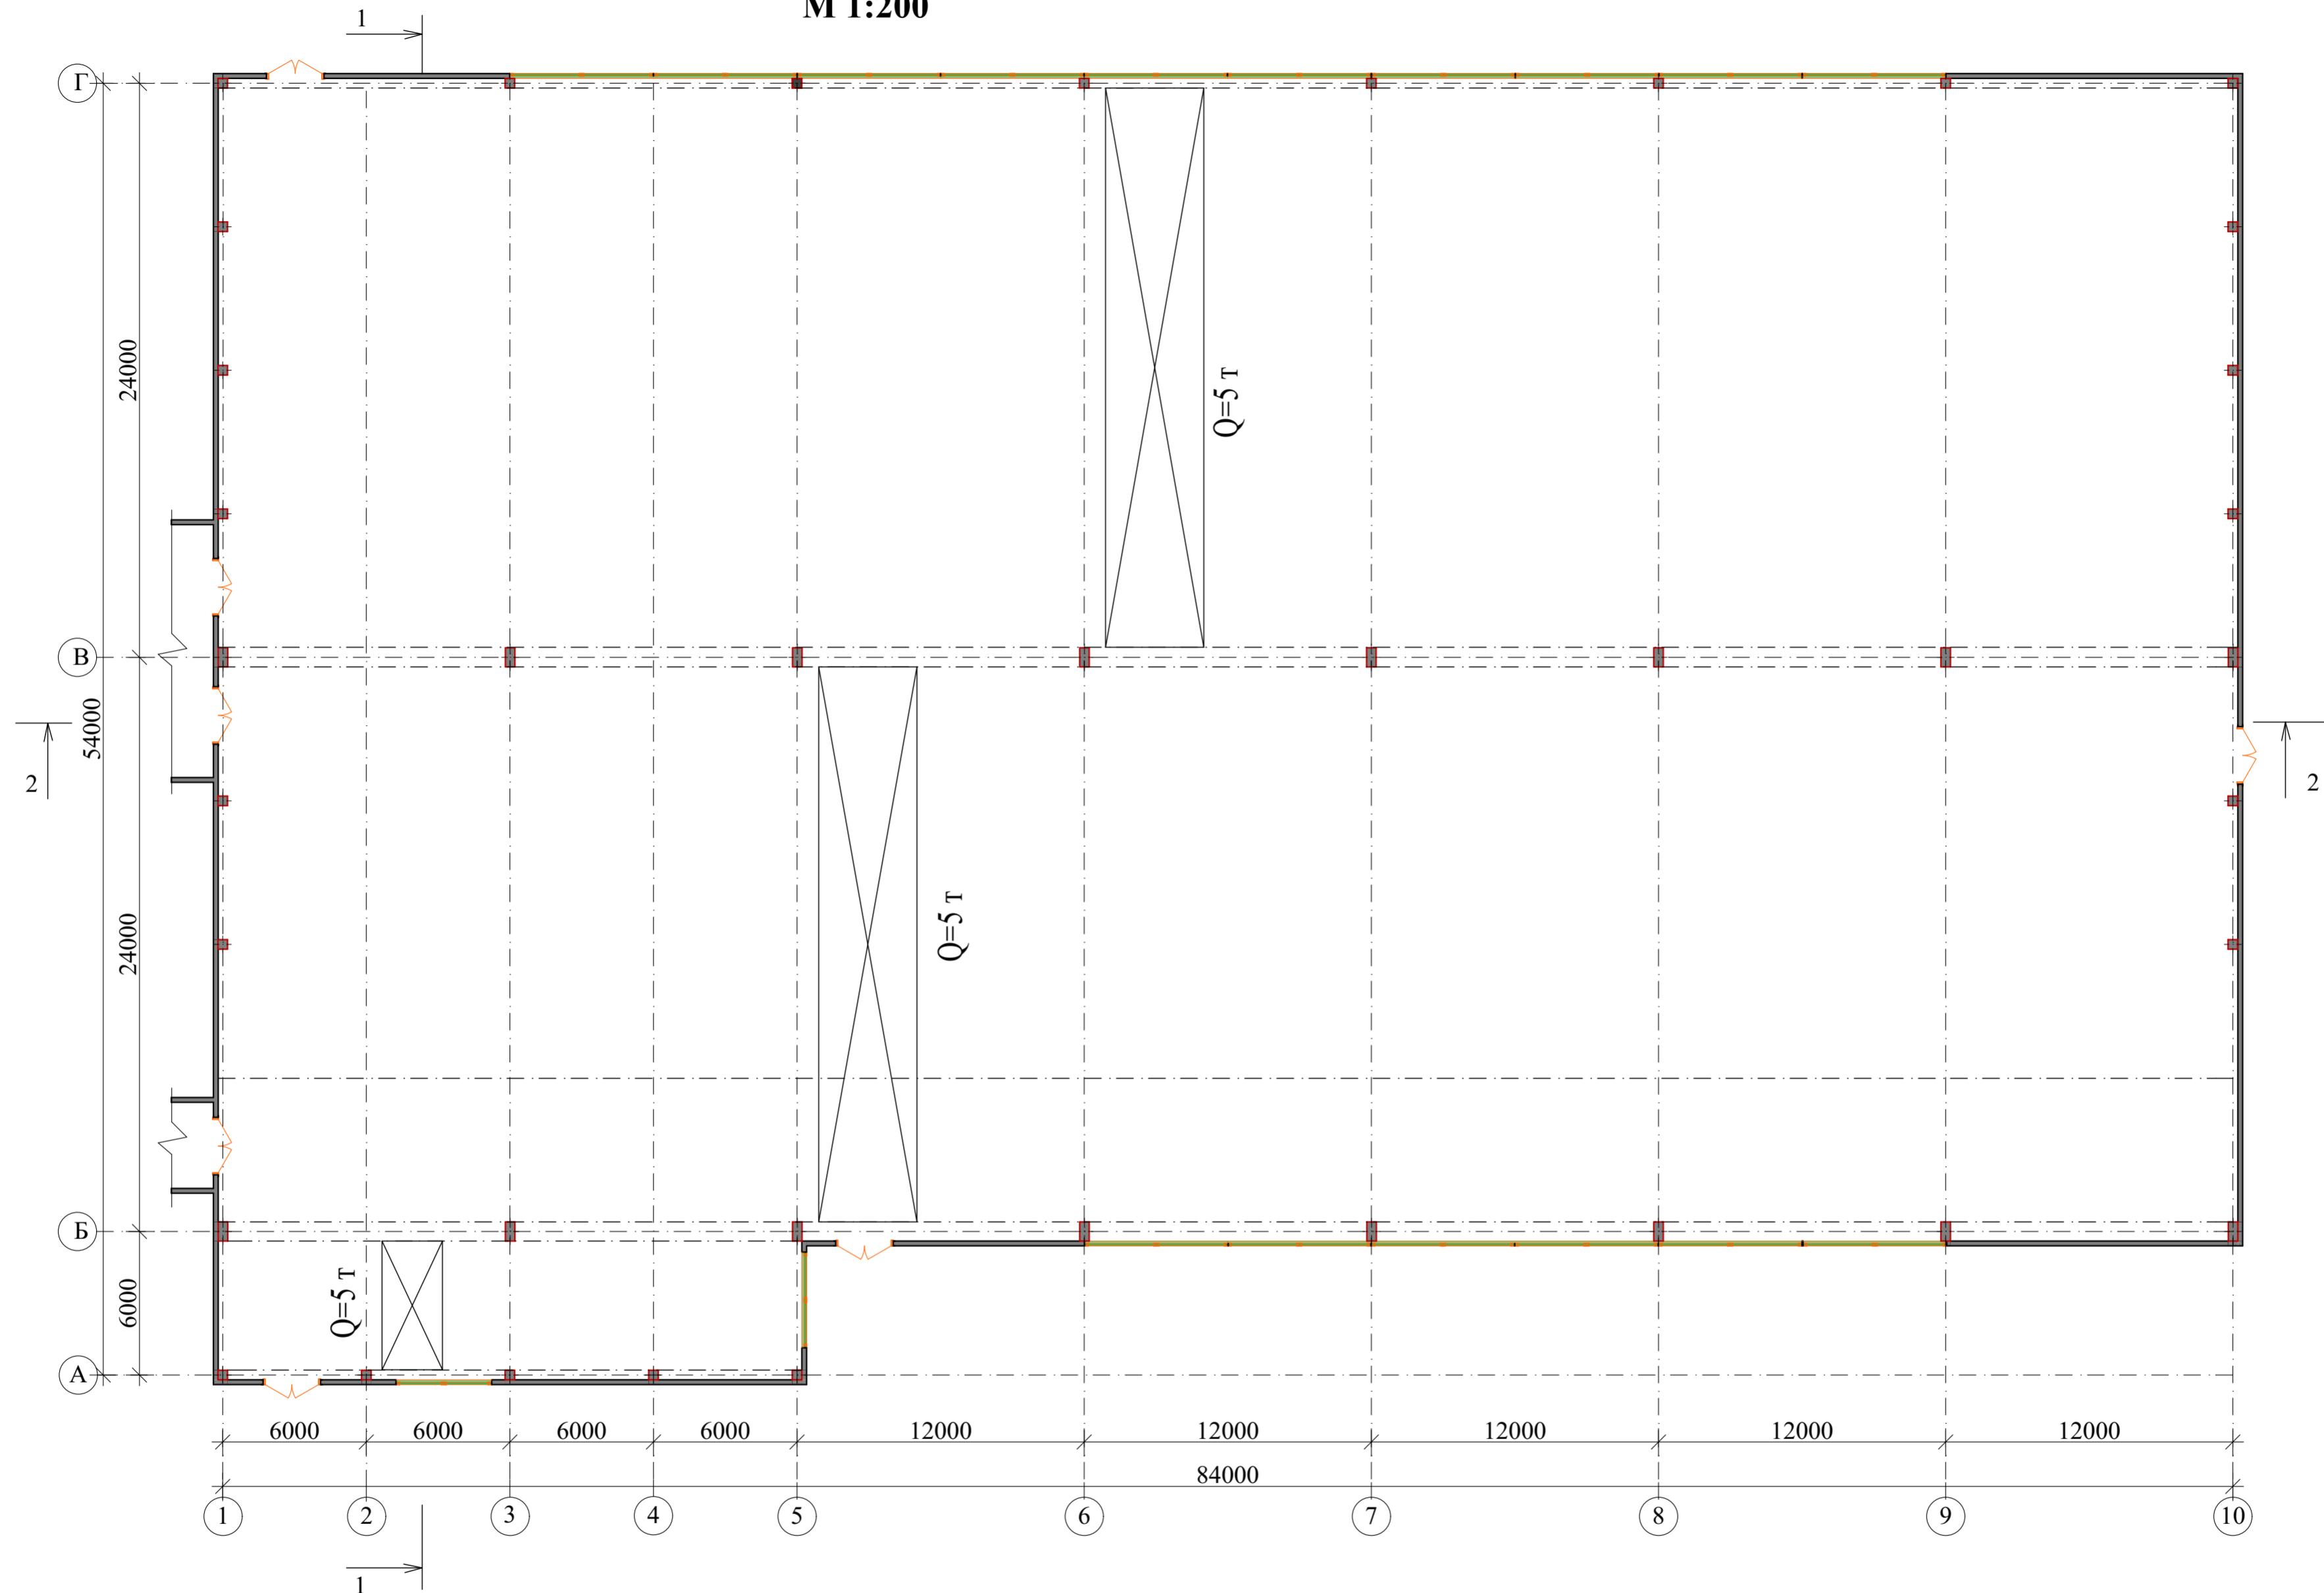

ФГБОУ ВО ТулГУ

Изм	Лист	Код.уч	Н.док.	Подпись	Дата	Кафедра "Городское строительство и архитектура"		
Проверил	Головин К.А.					Одноэтажное производственное здание		
Разработал	Манько А.							
						Стадия	Лист	Листов
						РП	1	7
План на отм. 0,000						Иб360861		