
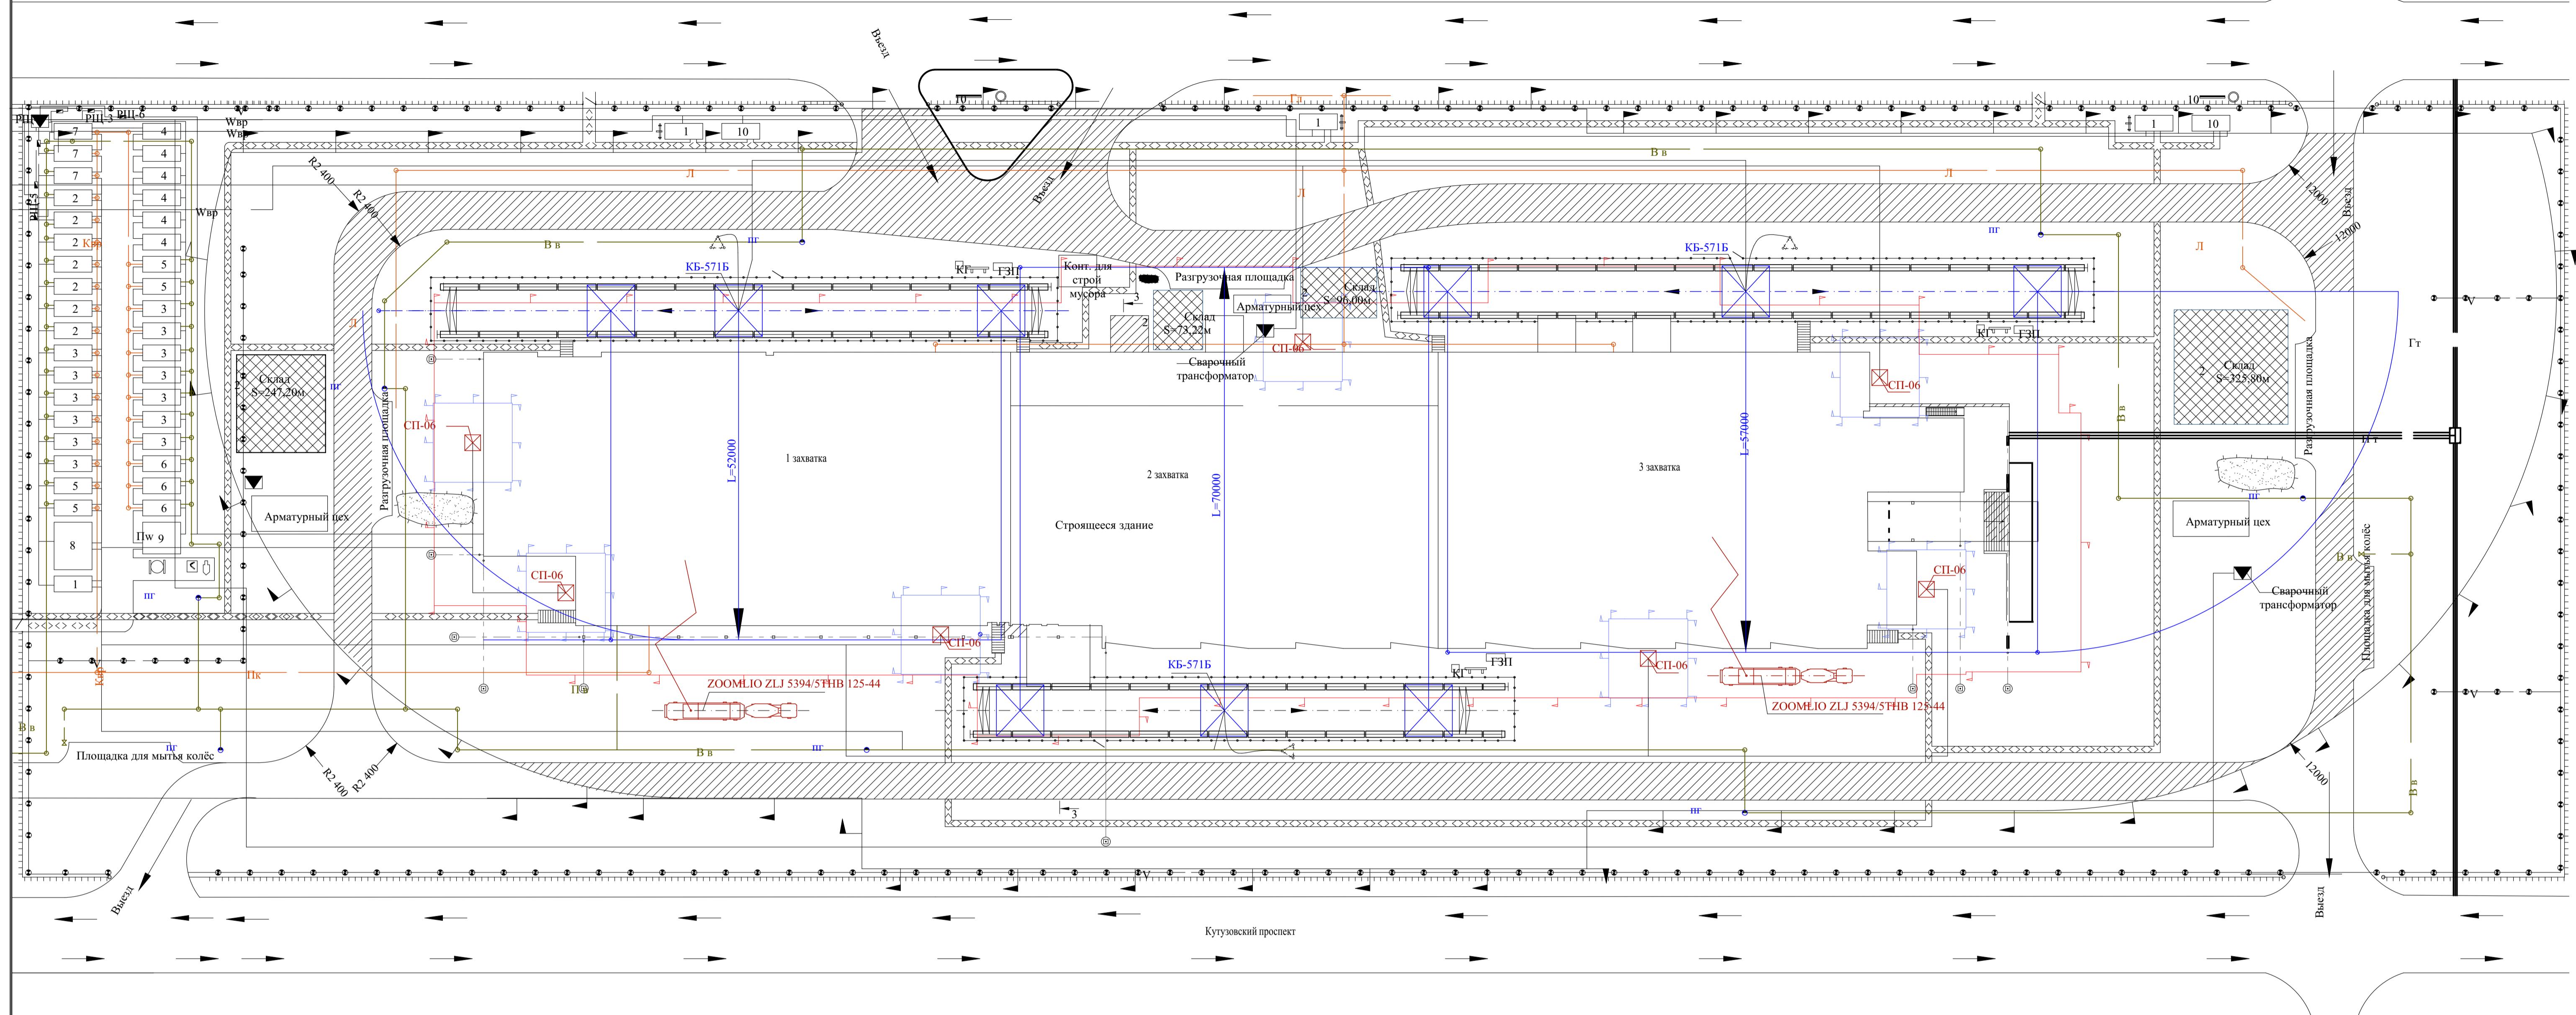


Генеральный план

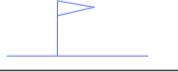

Условные обозначения

№	Обозначение	Наименование
1		Опасная зона от крана
2		Опасная зона от здания
3		Опасная зона от подъёмника
4		Линия ограничения действия крана
5		Линия временного ограждения
6		Мачта освещения
7		Рабочая зона крана
8		Пожарный гидрант
9		Распределительный щит
10		Трансформаторная подстанция
11		Пешеходная дорога
12		Навес
13		Место для отдыха
14		Место для курения
15		Бочка с водой
16		Ограничение скорости

17		Геодезические знаки
18		Ограждение
19		Калитка
20		Ворота
21		Открытый склад
22		Существующие здания
23		Щит со схемой строповок
24		Щит с противопож. оборудованием
25		Контрольный груз
26		Грузозахватные приспособления
27		Информационный щит
28		Опасная зона
29		Городской водопровод
30		Проектный водопровод
31		Временный водопровод
32		Городская канализация
33		Проектная канализация

34		Временная канализация
35		Городская ливнёвая канализация
36		Ливнёвая канализация
37		Городская электросеть
38		Проектная электросеть
39		временная электросеть
40		Временное электроосвещение
41		Городское теплоснабжение
42		Проектное теплоснабжение
43		Складирование сыпучих материалов
44		Арматурный цех
45		Контур заземления по треугольнику

Экспликация помещений

Обозначение	Наименование	Размер в плане, м
	Прорабская	6 2,5
2	Гардеробные с умывальниками	6 2,5
3	Помещения для приёма пищи	6x2,5
4	Помещения для обогрева рабочих	6x2,5
5	Душевые	6x2,5
6	Медицинский пункт	6x2,5
7	Общественные туалеты	6x2,5
8	Кладовая для хранения инвентаря	7,5x6
9	Временные ремонтные мастерские	6x5
10	Помещение для охраны	6x2,5
11	Лиспетчерская	6x2,5